Общество с ограниченной ответственностью

«Арт Нуво»

107553, г. Москва, ул. Черкизовская Б., д. 30А, стр. 1. Тел. (495) 785-25-93
ОКПО96443825, ОГРН 1067746771355, ИНН/КПП 7718592726/771801001
Московский банк Сбербанка России ПАО г. Москва
Р/С № 40702810738290030078 в ПАО «Сбербанк России» г. Москва Корр. счет *№ 30101810400000000225*
БИК 044525225

Регистрационный номер СРО №127-091228-77 от 15.01.2010 г. Союза проектировщиков и архитекторов в малом и среднем бизнесе (номер в государственном реестре саморегулируемых организаций СРО-II-074-08122009)

Новое строительство

многоэтажного гаража-стоянки

по адресу: г. Москва, Коровинское шоссе, вл. 41А, корп. 1, корп. 2

Общество с ограниченной ответственностью «Управляющая компания «Прометей»

Рабочая документация

Раздел 3.
«Архитектурные решения»

Шифр 30.08.19 АР

Арх. № 30.08.19 АР

Г. Москва, 2020 г.

Общество с ограниченной ответственностью

«Арт Нуво»

107553, г. Москва, ул. Черкизовская Б., д. 30А, стр. 1. Тел. (495) 785-25-93
ОКПО96443825, ОГРН 1067746771355, ИНН/КПП 7718592726/771801001
Московский банк Сбербанка России ПАО г. Москва
Р/С № 40702810738290030078 в ПАО «Сбербанк России» г. Москва Корр. счет *№ 30101810400000000225*
БИК 044525225

Регистрационный номер СРО №127-091228-77 от 15.01.2010 г. Союза проектировщиков и архитекторов в малом и среднем бизнесе (номер в государственном реестре саморегулируемых организаций СРО-II-074-08122009)

Новое строительство

многоэтажного гаража-стоянки

по адресу: г. Москва, Коровинское шоссе, вл. 41А, корп. 1, корп. 2

Общество с ограниченной ответственностью «Управляющая компания «Прометей»

Рабочая документация

Раздел 3.
«Архитектурные решения»

Шифр 30.08.19 АР

Арх. № 30.08.19 АР

Генеральный директор **И.Л.Ярмак**

Главный архитектор проекта **П.Н. Румянцев**

Г. Москва, 2020 г.

Взам. инв. №

Подпись и дата

Инв. № подл.

Ведомость чертежей основного комплекта марки АР

№	Наименование	Примечание
1	Общие данные	
2	План на отм -2.800 (подвальный этаж). М1:100	
3	План на отм 0,000 (1 этаж). М1:100	
4	План на отм +4.500 (2 этаж). М1:100	
5	План на отм +9.100 (план кровли). М1:100	
6	Фасад 1-17. Фасад 17-1. М1:100	
7	Фасад А-М. Фасад М-А. М1:100	
8	Скрытые фасады	
9	Узлы крепления фасадных панелей	
10	Разрезы 1-1, 2-2, 3-3, 4-4, 5-5, 6-6. М1:100	
11	Спецификация элементов заполнения оконных, дверных проемов и витражей. Схемы окон и витражей	
12	Ведомость отделки помещений	
13	Экспликация полов	
14	Ограждения наружние	
15	Ограждения внутренние	

Ведомость ссылочных и прилагаемых документов

Обозначение	Наименование	Примечание
	Ссылочные документы	
ГОСТ 30674-99	Блоки оконные	
ГОСТ 30907-2002	Двери внутренние ПВХ	
ГОСТ 25116-82	Витражи из алюминиевых сплавов	

Технико-экономические параметры объекта.

1.Общая площадь участка 1,1401 Га.
2.Площадь застройки 5258,0 м2.
3.Общая площадь здания 13962,70 м2
3.1. Наземная площадь объекта 9603,1 м2
3.2. Подземная площадь объекта 4359,6 м2
4. Строительный объем 54984,9 м3.
6. Количество этажей: 3, в т.ч. 1 подземный этаж.
6. Верхняя отметка 14,3 м. (Относительно рельефа земельного участка)

Общие указания

1. Проект разработан на основании:
- Технического задания заказчика;
- Градостроительного плана земельного участка №RU77-131000-002598;
- Инженерно-геологического и инженерно-экологического обследования земельного участка, выполненного компанией ООО «НПО НОЭКС» в сентябре 2019 года.

2. За отметку ±0,000 принята отметка чистого пола 1-го этажа, равная абсолютной отметке на местности 167.200.

3. Характеристика здания:
- Степень огнестойкости здания.....II.

Класс функциональной пожарной опасности здания:
- Гараж стоянка.....Ф5.2;
- Класс конструктивной пожарной опасности.....С0;
- Взрывопожарной и пожарной опасности …….В.

4. Указания по наружной отделке:
Ограждающие конструкции – заполнение ж.б. каркаса пенобетонными блоками толщиной 250 мм и навесной вентилируемый фасад на посистеме «РОНСОН-100» либо аналога. Окраска – по RAL разной палитры, указанной на листе 6 данного раздела.

-1- Цоколь, боковые стенки крылец и пандуса облицевать керамогранитной плиткой ESTIMA YC55 (размер 600х600), цвет серый.

Ступени, площадки крылец и подступенки облицевать керамогранитом ESTIMA ST01, цвет - серый

-2, 2-1, 2-2, 2-3, 2-4 - Алюминиевые или стальные композитные панели Alcotek

-2-5 Декоративные элементы наружних стен - окраска по сетке Ral 9003

-3 - Витражные конструкции в алюминиевых переплетах с 2-х камерными стеклопакетами системы типа «Schuco» по ТУ завода-изготовителя.Боковое и верхнее обрамления дверных проемов снаружи выполнить из оцинкованной стали толщиной 0,75 мм, окрашенное в заводских условиях, цвет под отделку фасада.

Кровля - плоская. Все металлические изделия на кровле окрасить краской для металла с предварительной грунтовкой, цвет серый. Ограждение кровли - металлическое, окрашенное краской по металлу серого цвета 2 раза.

Расход отделочных материалов уточнить по месту.

5. Указания по внутренней отделке:
6. Площади помещений подсчитаны с учетом толщин отделки поверхностей стен и перегородок на уровне пола.

Полы. Полы в зонах проездов и хранения автомобилей выполняются из бетона (СНиП «Полы» 1988 г.). На пандусах въезда-выезда– из бетона с рифленой поверхностью.
- керамическая плитка в холлах, коридорах и лестничных клетках; керамическая плитка по гидроизоляционному ковру в сан. узлах.
- коммерческий линолеум в административных и служебных помещениях.

Стены – улучшенная отделка с покраской водно-дисперсной краской на латексной основе. Стены в сан. узлах – керамическая глазурованная плитка.

В технических помещениях стены окрашиваются синтетической эмалью на высоту 1,8 м, верх стен и потолки – водоэмульсионной краской.

Потолки.
Потолки в помещениях хранения автомобилей - покраска водоэмульсионными красками.
В служебных и технических помещениях - покраска водоэмульсионной краской.
Потолки типа «ARMSTRONG» со встроенными растровыми светильниками – административные помещения, коридоры, холлы. В сан. узлах потолки алюминиевые реечные.
Естественное освещение в помещениях с постоянным пребыванием людей обеспечивается через оконные и витражные проемы на всех этажах здания.

7. Высота ограждений внутренних и наружных лестниц в местах перепадов высот - 1,2 м.

Данный чертеж не подлежит размножению или передаче другим организациям и лицам без согласия ООО "Арт Нуво"

						30.08.19 -АР
						Новое строительство многоэтажного гаража-стоянки по адресу: г. Москва, Коровинское шоссе, вл. 41А, корп. 1, корп. 2
изм.	кол.уч.	лист	№док	подпись	дата	
Архитектор		Ярмак Д.С.			02.20	стадия: Р; лист: 1; листов:
ГАП		Румянцев			02.20	
ГИП		Ярмак И.Л.			02.20	
Н.контр.					02.20	Общие данные — ООО "Арт Нуво"

План на отм. -2,800 (подвальный этаж). М 1:100

Nпп/п	Имя помещения	Площадь,м2	Кат.
0-01	Автостоянка №1	2025,17	В2
0-02	Автостоянка №2	2103,26	В2
0-03	Помещение хранения пожарного инвентаря	15,77	В4
0-04	Помещение хранения уборочного инвентаря	12,35	В4
0-05	Помещение хранения уборочного инвентаря	12,35	В4
0-06	Помещение хранения пожарного инвентаря	15,43	В4
0-07	Лестничная клетка Л5	19,03	
0-08	Лестничная клетка Л6	19,03	
0-09	Лестничная клетка Л7	18,83	
0-10	Лестничная клетка Л8	18,59	
		4259,81	

Примечание:

1. На этаже размещено 126 м.м в т.ч.
- 8 м.м малого класса
- 104 м.м среднего класса
- 14 м.м для МГН.
2. Общие указания см. лист 1 данного комплекта
3. Разрезы смотри лист 10 данного комплекта
4. Фасады см. листы 6-7 данного комплекта
5. Эвакуация людей из подвального этажа выполняется по лестничным клеткам типа Л1.
6. Согласно СП 12.13130-2009 "определение категорий помещений, зданий и наружных установок по взрывопожарной и пожарной опасности" гаражные места в подземном гараже относятся к категории В2.
7. В гараже предусмотреть установку приборов для измерения концентрации СО
8. Для ликвидации случайных проливов в помещении гаража необходимо использовать песок или стружку. Для их хранения предусмотреть специальные лари. Возникшие проливы топлива засыпать песком или стружкой, далее собрать смёт в отдельные контейнеры с плотно закрывающимися крышками. В дальнейшем смёт сдаётся на утилизацию по договору со специализированными организациями.
9. На въезде в гараж необходимо предусмотреть установку розеток для возможности использования подключения электрифицированного пожарно-технического оборудования.

Условные обозначения

- Пенобетонные блоки d 250
- Вентилируемый фасад
- Монолитнье ж.б. стены
- Кирпичная кладка
- Автомобиль среднего класса

Данный чертеж не подлежит размножению или передаче другим организациям и лицам без согласия ООО "Арт Нуво"

					30.08.19 -АР
					Новое строительство многоэтажного гаража-стоянки по адресу: г. Москва, Коровинское шоссе, вл. 41А, корп. 1, корп. 2
изм.	кол.уч.	лист	№док	подпись	дата
Архитектор		Ярмак Д.С.			02.20
ГАП		Румянцев			02.20
ГИП		Ярмак И.Л.			02.20
Н.контр.					02.20

стадия	лист	листов
Р	2	

План на отм -2.800 (подвальный этаж). М1:100

ООО "Арт Нуво"

СОГЛАСОВАНО

Взамен инв. N

Подпись и дата

Инв. N подл.

План на отм. 0,000 (1 этаж). М 1:100

№п/п	Имя помещения	Площадь,м2	Кат.
1-01	Автостоянка №3	1950,99	В2
1-02	Автостоянка №4	2060,59	В2
1-03	Помещение охраны, диспетчерская	28,98	
1-04	Помещение слабых токов	10,50	В3
1-05	Электрощитовая	20,58	В3
1-06	Насосная	61,98	В4
1-07	Помещение хранения пожарного инвентаря	12,24	В4
1-08	Помещение хранения пожарного инвентаря	12,24	В4
1-09	Помещение вентустановки	44,07	В2
1-10	Коридор	11,80	
1-11	Санузел	4,40	
1-12	Санузел	4,40	
1-13	Комната хранения багажа	20,66	В3
1-14	Помещение вентустановки	58,08	В2
1-15	Коридор	11,84	
1-16	Санузел МГН	4,35	
1-17	Санузел	4,40	
1-18	Лестничная клетка Л1	14,74	
1-19	Лестничная клетка Л2	14,74	
1-20	Лестничная клетка Л3	14,22	
1-21	Лестничная клетка Л4	14,23	
1-22	Холодная зона	10,19	В2
		4390,27	

Примечания:

1. Общие указания см. лист 1 данного комплекта
2. Условные обозначения см. лист 2 данного комплекта

Данный чертеж не подлежит размножению или передаче другим организациям и лицам без согласия ООО "Арт Нуво"

							30.08.19 -АР
							Новое строительство многоэтажного гаража-стоянки по адресу: г. Москва, Коровинское шоссе, вл. 41А, корп. 1, корп. 2
изм.	кол.уч.	лист	№док	подпись	дата		
Архитектор		Ярмак Д.С.			02.20		
ГАП		Румянцев			02.20		
ГИП		Ярмак И.Л.			02.20		
Н.контр.					02.20	План на отм 0,000 (1 этаж). М1:100	ООО "Арт Нуво"

стадия	лист	листов
Р	3	

СОГЛАСОВАНО

Инв. N подл. | Подпись и дата | Взамен инв. N

План на отм. +4,500 (2 этаж). М 1:100

Nпп/п	Имя помещения	Площадь,м2	Кат.
2-01	Автостоянка №5	1959,26	В2
2-02	Автостоянка №6	2095,94	В2
2-03	Помещение хранения уборочного инвентаря	30,75	В4
2-04	Венткамера	19,85	В2
2-04	Венткамера	4,38	В2
2-05	Коридор	11,83	
2-06	Санузел МГН	4,35	
2-07	Санузел	4,40	
2-08	Бухгалтерия	19,59	
2-09	Секретариат	27,61	
2-10	Дирекция	30,62	
2-11	Помещение хранения пожарного инвентаря	11,30	В4
2-12	Помещение хранения пожарного инвентаря	10,95	В4
2-13	Коридор	12,93	
2-14	Санузел	4,40	
2-15	Санузел	4,40	
2-16	Помещение хранения уборочного инвентаря	30,34	В4
2-17	Венткамера	20,88	В2
2-17	Венткамера	4,31	В2
2-18	Лестничная клетка Л1	14,74	
2-19	Лестничная клетка Л2	14,74	
2-20	Лестничная клетка Л3	14,22	
2-21	Лестничная клетка Л4	14,23	
		4366,02	

Примечание:

1. Общие указания см. лист 1 данного комплекта
2. Условные обозначения см. лист 2 данного комплекта

Данный чертеж не подлежит размножению или передаче другим организациям и лицам без согласия ООО "Арт Нуво"

							30.08.19 -АР
							Новое строительство многоэтажного гаража-стоянки по адресу: г. Москва, Коровинское шоссе, вл. 41А, корп. 1, корп. 2
изм.	кол.уч.	лист	№док	подпись	дата		
Архитектор		Ярмак Д.С.			02.20	стадия	лист / листов
ГАП		Румянцев			02.20	Р	4
ГИП		Ярмак И.Л.			02.20		
Н.контр.					02.20	План на отм +4.500 (2 этаж). М1:100	ООО "Арт Нуво"

СОГЛАСОВАНО

Инв.№ подл. | Подпись и дата | Взамен инв. N

План кровли. М 1:100

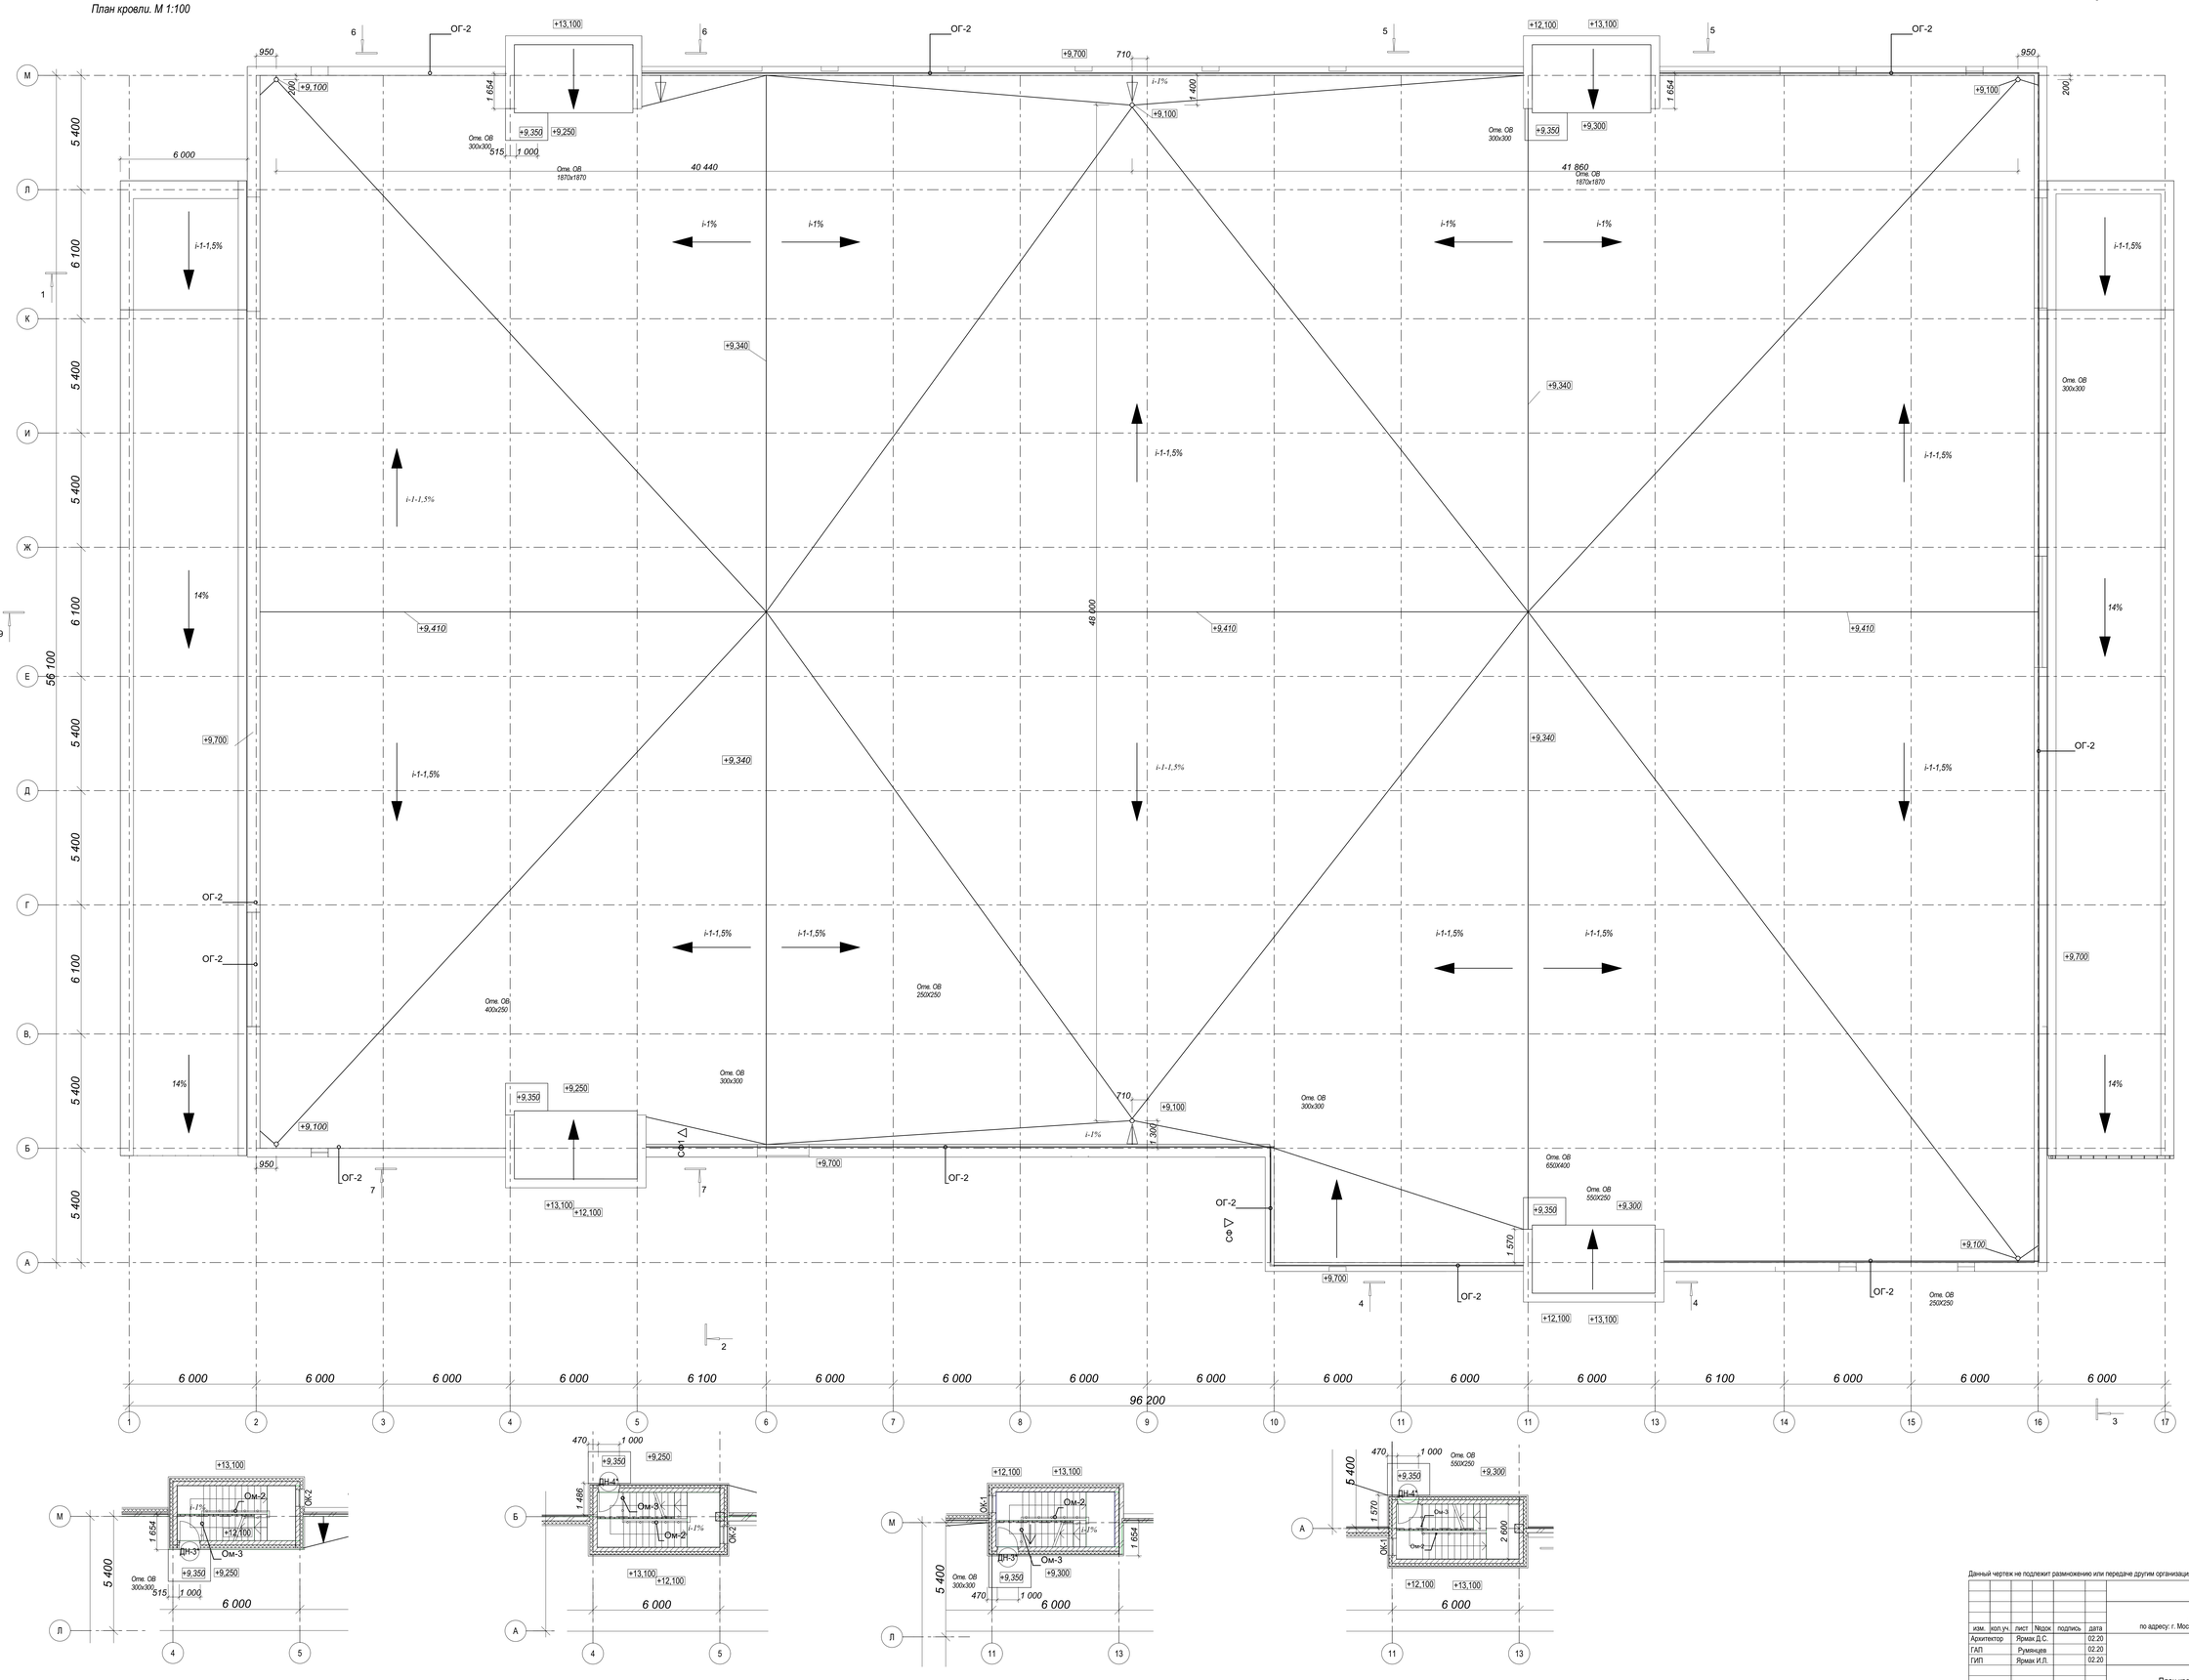

Данный чертеж не подлежит размножению или передаче другим организациям и лицам без согласия ООО "Арт Нуво"

							30.08.19 -АР
							Новое строительство многоэтажного гаража-стоянки по адресу: г. Москва, Коровинское шоссе, вл. 41А, корп. 1, корп. 2
изм.	кол.уч.	лист	№док	подпись	дата		
Архитектор		Ярмак Д.С.			02.20	стадия: Р	лист: 5	листов:
ГАП		Румянцев			02.20			
ГИП		Ярмак И.Л.			02.20			
Н.контр.					02.20	План кровли	ООО "Арт Нуво"	

СОГЛАСОВАНО

Взамен инв. N

Подпись и дата

Инв. N подл.

Фасад в осях 1-17. М 1:100

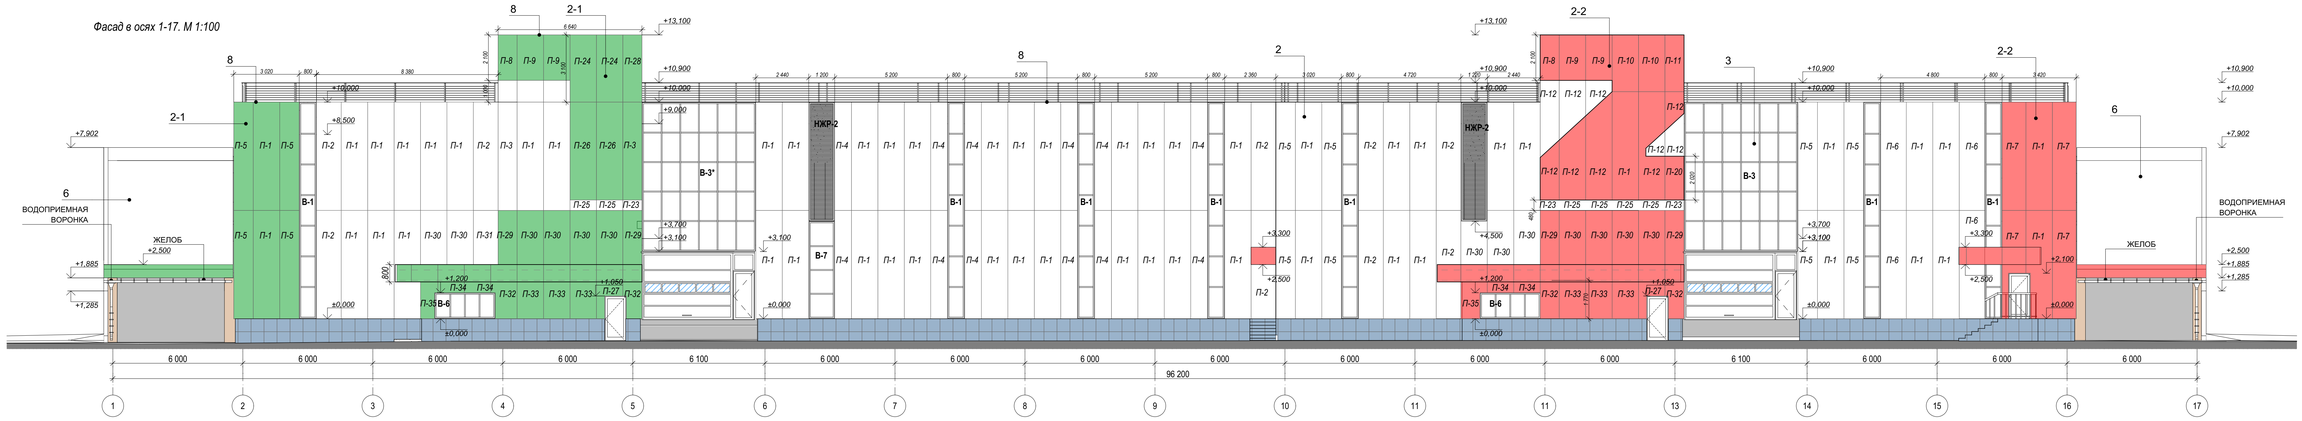

Фасад в осях 17-1. М 1:100

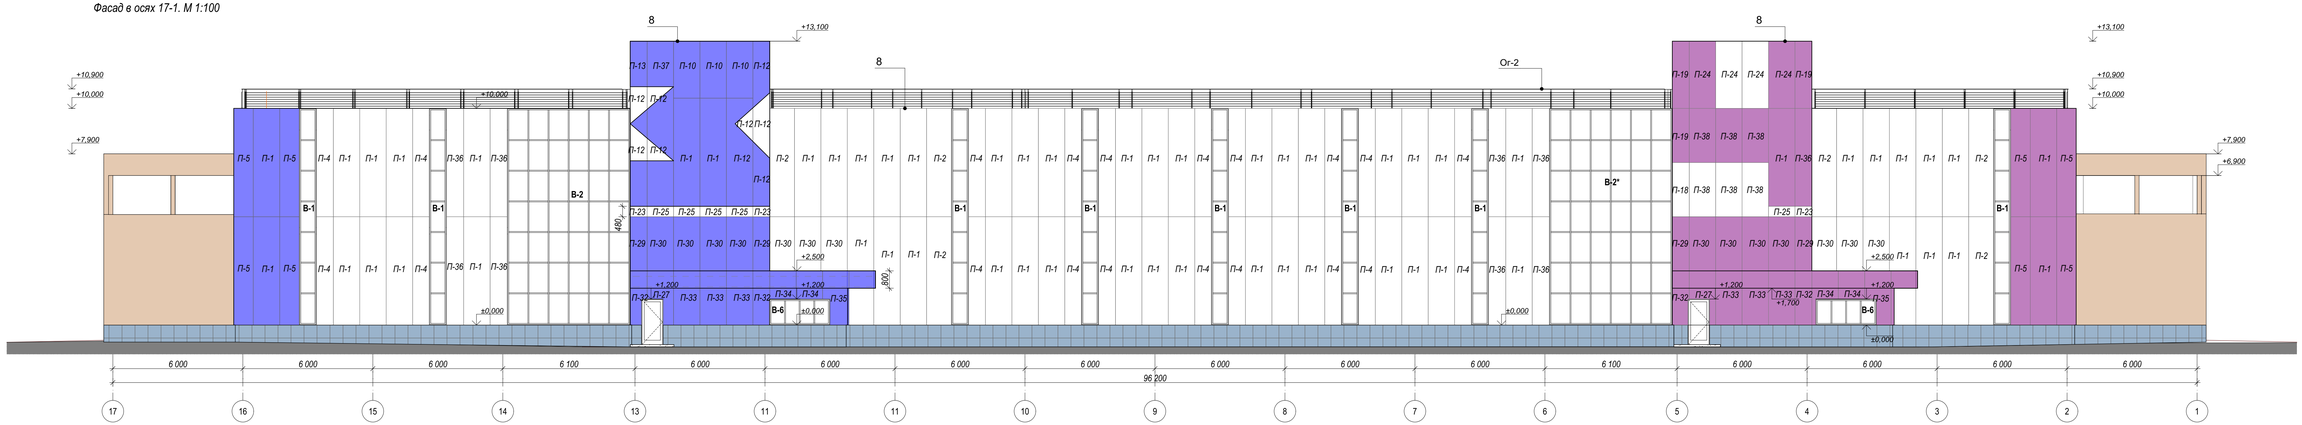

Спецификация панелей

№	Размер	Кол-во	Примечание	№	Размер	Кол-во	Примечание	№	Размер	Кол-во
П-1	1220x5000	205		П-16	1220x3880	1		П-31	1140x2750	1
П-2	1140x5000	15		П-17	1220x1950	1		П-32	880x1770	8
П-3	880x5000	5		П-18	780x2500	1		П-33	1220x1770	12
П-4	770x5000	24		П-19	780x3100	3		П-34	1220x580	8
П-5	900x5000	35		П-20	880x2020	1		П-35	1220x1770	4
П-6	1180x5000	4		П-21	870x2570	1		П-36	790x5000	9
П-7	1100x5000	8		П-22	1110x3900	3		П-37	1220x2180	1
П-8	880x2100	6		П-23	880x480	6		П-38	1220x2500	6
П-9	1220x2100	4		П-24	1220x3100	9				
П-10	1220x2620	5		П-25	1220x480	9				
П-11	880x2620	1		П-26	1180x5000	2				
П-12	размеры см. фасады	69	геометрию см. фасады	П-27	1220x1770	4				
П-13	1220x3560	1		П-28	880x3100	1				
П-14	1220x1640	4		П-29	880x2750	8				
П-15	1250x5000	4		П-30	1220x2750	27				

Ведомость наружней отделки фасадов

Марка поз.	Наименование	Вид отделки	Колер	Кол-во м2	Примечание
1	Цоколь здания и входных групп	Керамогранитная плитка ESTIMA YC 55, 600x600		219	серая
2	Основные плоскости наружних стех	Алюминиевые или стальные композитные панели Alcotek	Ral 9003	1947,6	белые
2-1	Декоративные элементы наружних стех	Алюминиевые или стальные композитные панели Alcotek	Ral 6029	224	зеленые
2-2	Декоративные элементы наружних стех	Алюминиевые или стальные композитные панели Alcotek	Ral 3020	275,5	красные
2-3	Декоративные элементы наружних стех	Алюминиевые или стальные композитные панели Alcotek	Ral 5015	218,6	синие
2-4	Декоративные элементы наружних стех	Алюминиевые или стальные композитные панели Alcotek	Ral 4008	214	фиолетовые

Марка поз.	Наименование	Вид отделки	Колер	Кол-во м2	Примечание
2-5	Декоративные элементы наружних стех	Окраска по сетке	Ral 9003	441,3	белые
3	Витражи	Алюминиевые	Ral 9010	см. лист 9, раздела АР	белые
4	Двери наружние	Металлические с порошковым окрашиванием	Ral 9007	см. лист 9, раздела АР	
5	Навесы, козырьки	Алюминиевые или стальные композитные панели Alcotek	-	-	-
6	Кровля пандусов	Сэндвич панели	Ral 9006	821,6	
7	Подшивка козырьков, пандусов	Металлосайдинг	Ral 9007	563,2	
8	Крышка парапета	Стальной лист с порошковым окрашиванием	Ral 9003	187,0	белые

Примечание:

1. Навесной вентилируемый фасад на подсистеме "РОНСОН-100" либо аналога подходящего для крепления листового материала

2. Все цвета указаны по каталогу "RAL K7 Classic"

3. Витражные конструкции в алюминиевых переплетах с 2-х камерными стеклопакетами системы типа «Schuco» по ТУ завода-изготовителя.

4. Наружные двери металлические с порошковым окрашиванием по ГОСТ 31173-2003 серого цвета

5. Финишное покрытие пандусов - бетонная стяжка с просечками, армированная дорожной сеткой 50x50, d-4мм - 821,6 м2

6. Крыльца облицевать керамогранитом ESTIMA ST-01, 300x300- всего - 33,5 м2

Данный чертеж не подлежит размножению или передаче другим организациям и лицам без согласия ООО "Арт Нуво"

изм.	кол.уч.	лист	№док	подпись	дата
Архитектор		Ярмак Д.С.			02.20
ГАП		Румянцев			02.20
ГИП		Ярмак И.Л.			02.20
Н.контр.					02.20

30.08.19 -АР

Новое строительство многоэтажного гаража-стоянки по адресу: г. Москва, Коровинское шоссе, вл. 41А, корп. 1, корп. 2

стадия	лист	листов
Р	6	

Фасад 1-17. Фасад 17-1. М1:100

ООО "Арт Нуво"

СОГЛАСОВАНО

Взамен инв. N

Подпись и дата

Инв. N подл.

Фасад в осях А-М. М 1:100

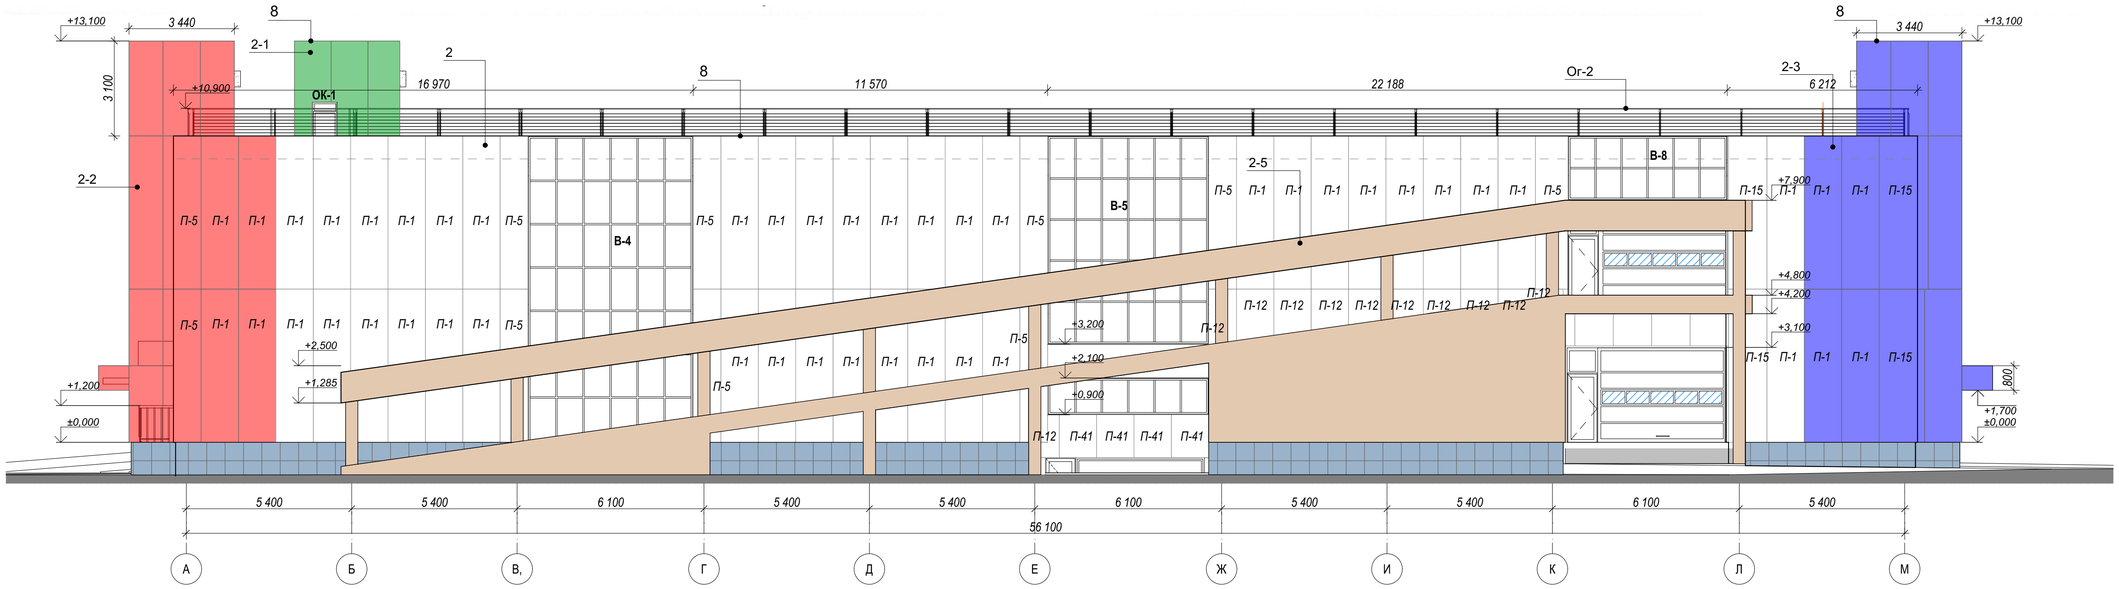

Фасад в осях М-А. М 1:100

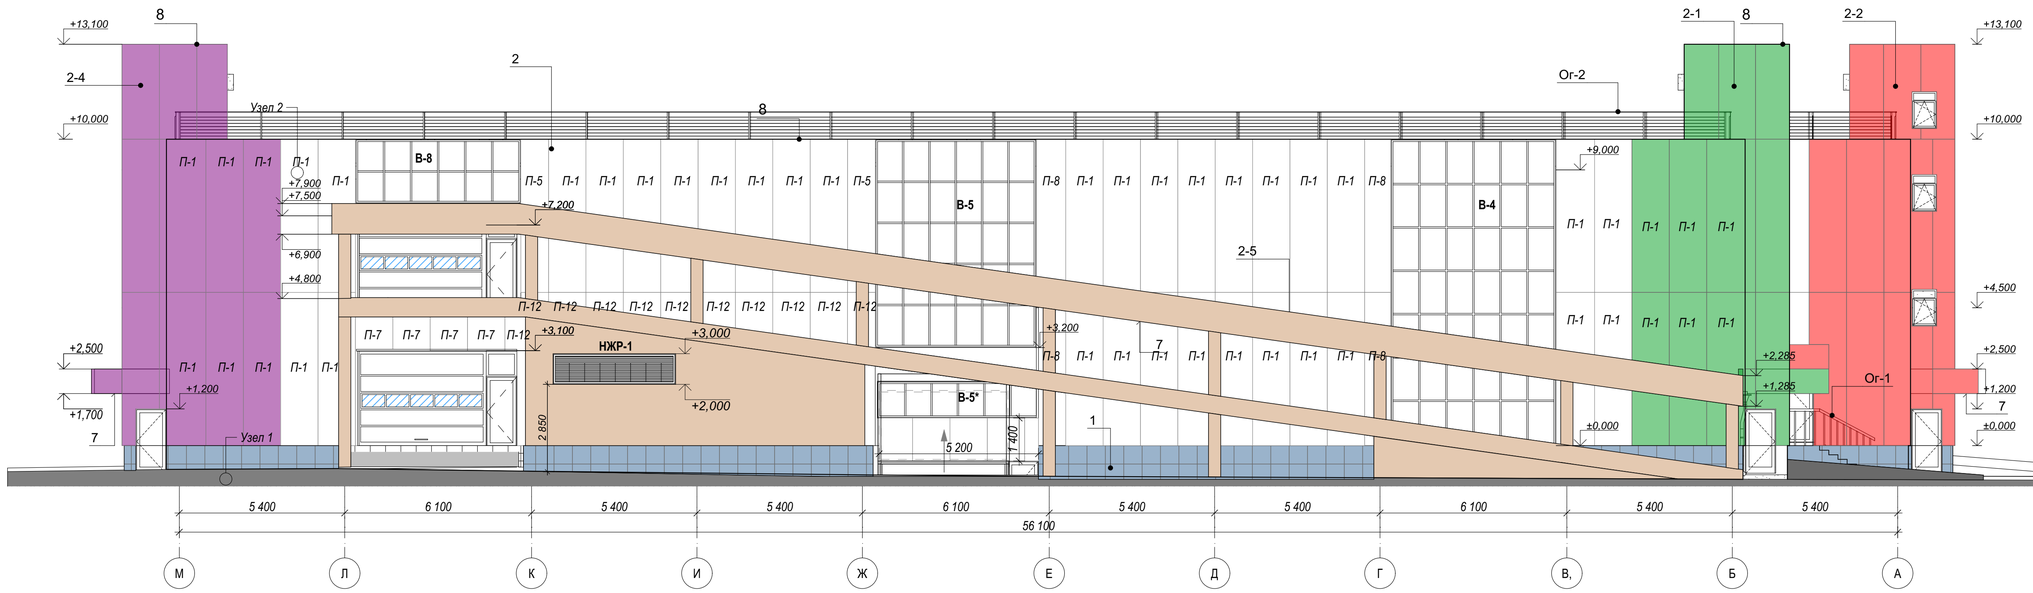

Примечание:

1. Общие указания см. лист 1 данного комплекта
2. Условные обозначения см. лист 2 данного комплекта

Данный чертеж не подлежит размножению или передаче другим организациям и лицам без согласия ООО "Арт Нуво"

						30.08.19 -АР		
						Новое строительство многоэтажного гаража-стоянки по адресу: г. Москва, Коровинское шоссе, вл. 41А, корп. 1, корп. 2		
изм.	кол.уч.	лист	№док	подпись	дата			
Архитектор		Ярмак Д.С.			02.20		стадия	лист	листов
ГАП		Румянцев			02.20		Р	7	
ГИП		Ярмак И.Л.			02.20				
						Фасад А-М. Фасад М-А. М1:100	ООО "Арт Нуво"	
Н.контр.					02.20			

СОГЛАСОВАНО:
Взамен инв. N
Подпись и дата
Инв. N подл.

Фрагмент фасада в осях Б-А. М 1:100

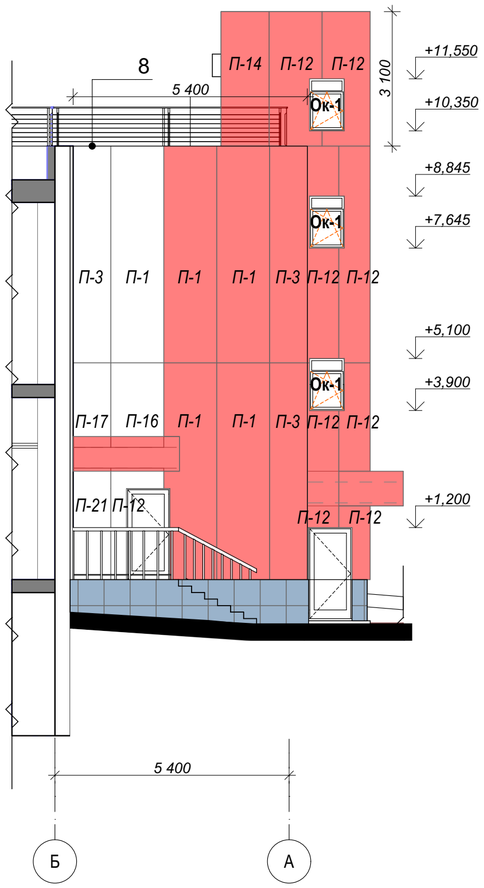

Фрагмент фасада в осях Б-В. М 1:100

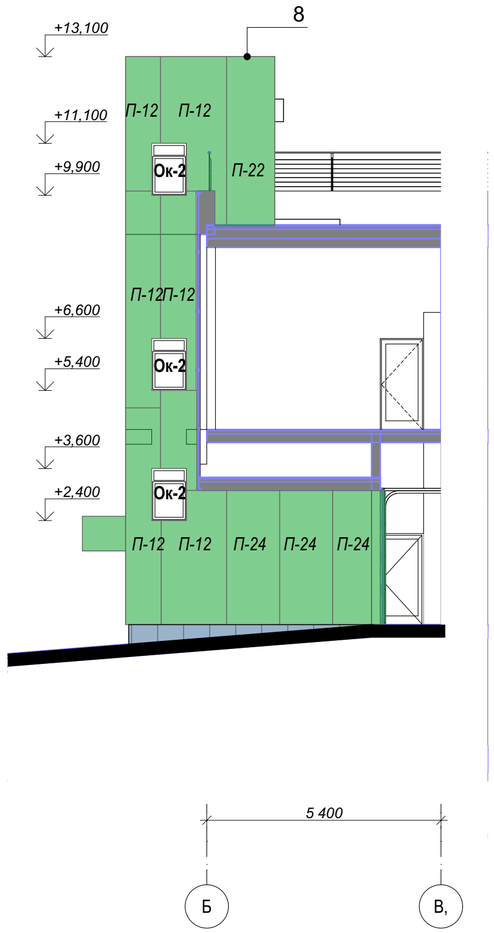

Фрагмент фасада в осях Л-М. М 1:100

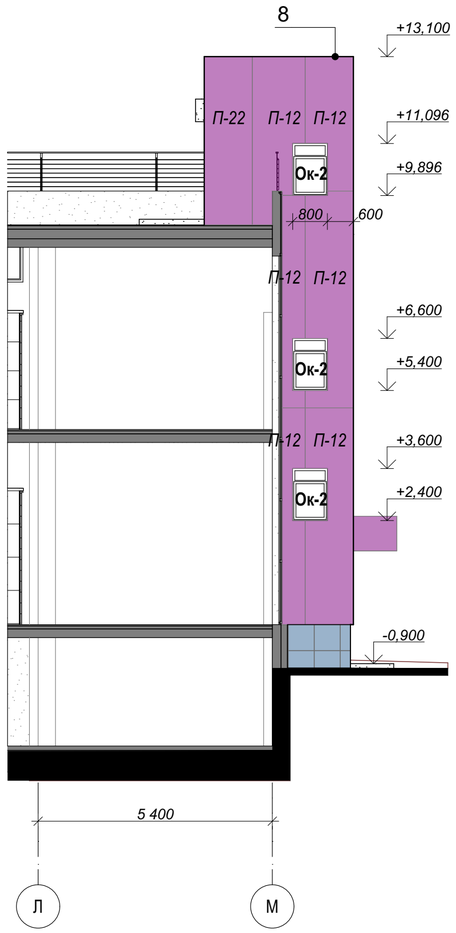

Фрагмент фасада в осях М-Л. М 1:100

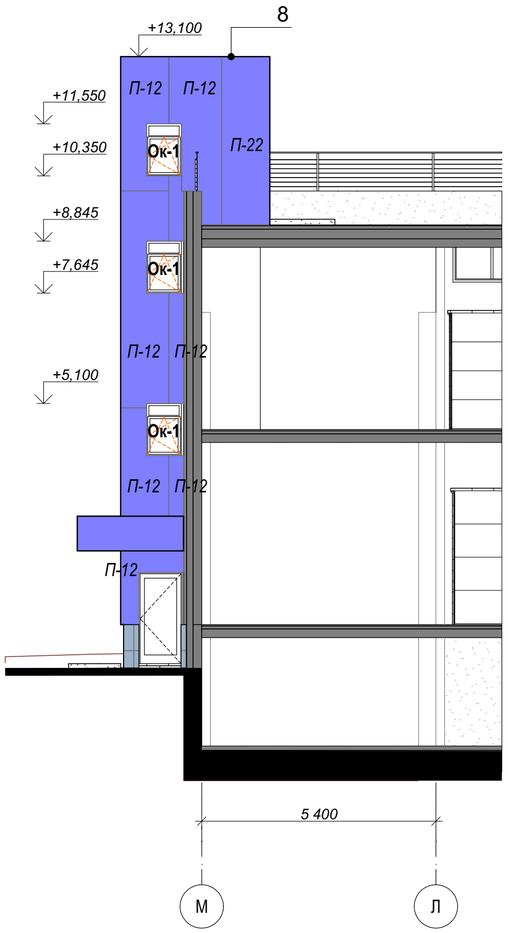

Данный чертеж не подлежит размножению или передаче другим организациям и лицам без согласия ООО "Арт Нуво"

						30.08.19 -АР
						Новое строительство многоэтажного гаража-стоянки по адресу: г. Москва, Коровинское шоссе, вл. 41А, корп. 1, корп. 2
изм.	кол.уч.	лист	№док	подпись	дата	
Архитектор		Ярмак Д.С.			02.20	стадия: Р; лист: 8; листов:
ГАП		Румянцев			02.20	
ГИП		Ярмак И.Л.			02.20	
Н.контр.					02.20	Фрагменты фасадов
						ООО "Арт Нуво"

СОГЛАСОВАНО:

Взамен инв. N

Подпись и дата

Инв. N подл.

Узлы крепления фасадных панелей

Узел 5.
Отлив
из оцинкованной стали

1. уголок из оц. окр. стали t ≥0,7 мм ширина ≥50мм шаг ≤600мм
2. дюбель гвоздь 6х60 шаг ≤600мм
3. винт самонарезающий 4,2х16 А2, заклепка 5х12 А/А2
4. заклепка 3,2х8 А2/А2
5. отлив из оц. окр. стали t ≥0,55 мм
6. заклепка 5х12 А/А2
7. усилитель угловой
8. кассетные панели
9. каретка с винтом
10. икля универсальная
11. Т профиль
12. кронштейн 120М
13. утеплитель
14. шайба D20
15. дюбель фасадный D10
16. термомост М
17. винт самонарезающий 4,2х30 оц.

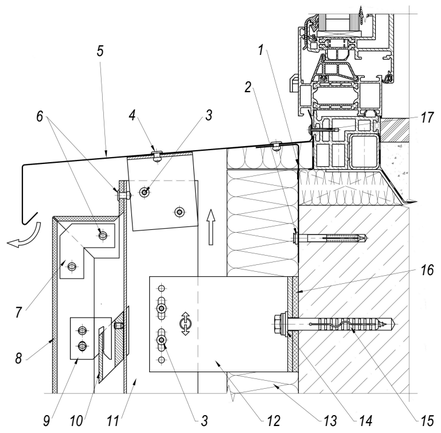

Узел 7.
Верхний откос

1. уголок из оц. окр. стали t≥0,7мм, шаг ≤600мм
2. заклепка 3,2х8 А2/А2 шаг ≤300мм
3. нащельник из оц. стали t≥0,55мм
4. откос из оц. окр. стали t≥0,55мм шаг ≤600мм
5. уголок из оц. окр. стали t≥0,7мм
6. заклепка 5х12 А/А2
7. икля универсальная
8. кассетные панели
9. заклепка 3,2х8 А2/А2 шаг ≤600мм
10. дюбель гвоздь 6х60
11. термомост L, ML, M, S
12. кронштейн L, ML, M, S
13. каретка с винтом
14. Т профиль
15. винт самонарезающий 4,2х16 А2, заклепка 5х10 А/А2
16. шайба D20
17. дюбель фасадный D10
18. утеплитель

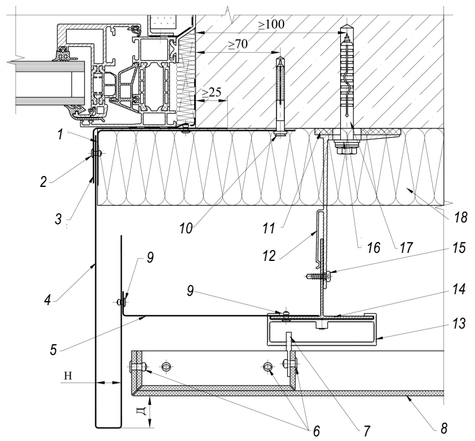

Узел 6.
Верхний откос

1. дюбель фасадный D10
2. термомост М
3. кронштейн 120М
4. шайба D20
5. утеплитель
6. винт самонарезающий 4,2х16 А2, заклепка 5х12 А/А2
7. кассетные панели
8. Т профиль
9. икля универсальная
10. заклепка 5х12 А/А2
11. каретка с винтом
12. усилитель
13. нащельник из оц. стали t≥0,55мм
14. откос из оц. окр. стали t≥0,55мм
15. заклепка 3,2х8 А2/А2
16. НГ минераловатная плита
17. уголок крепежный из оц. окр. стали t≥1,00мм ширина t≥25мм. С шагом направляющих
18. уголок из оц. окр. стали t≥0,8мм, шаг ≤400мм
19. дюбель гвоздь 6х60 шаг ≤600мм

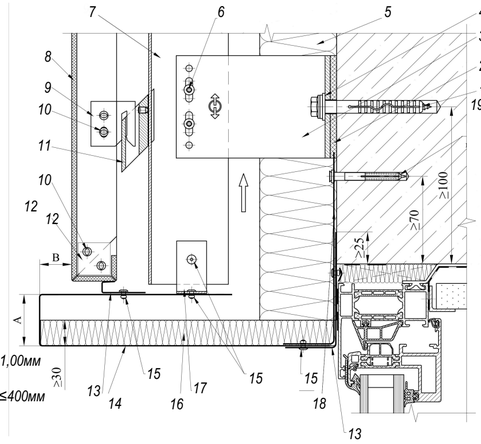

Узел 1.
Примикание к цоколю
из керамогранита

1. заклепка 5х10
2. каретка с винтом
3. икля
4. заклепка 5х12
5. кассетные панели
6. усилитель
7. кляммер нерж. под плиту 10мм
8. плита керамогранита
9. пена монтажная
10. утеплитель
11. кронштейн 120М
12. дюбель фасадный D10
13. термомост М
14. шайба D-20
15. Т и L профили

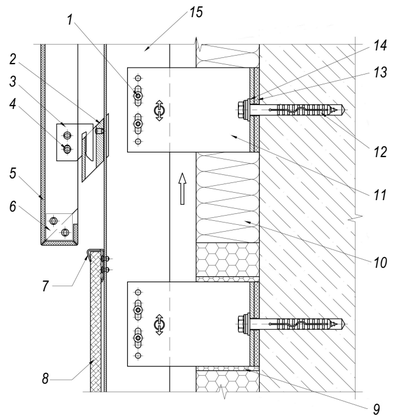

Узел 2.
Примикание к парапету

1. заклепка 3,2х8
2. саморез 4,8х28 нерж.
3. прокладка из ЭПДМ или неопрена
4. винт самонарезающий 4,2х16 заклепка 5х10
5. кронштейн 120М
6. кассетные панели
7. Т профиль
8. утеплитель
9. термомост М
10. дюбель фасадный D10
11. шайба D20
12. Т и L профили
13. парапет из оц. окр. стали
14. кронштейн 60М
15. винт 4,2х16, заклепка 5х10

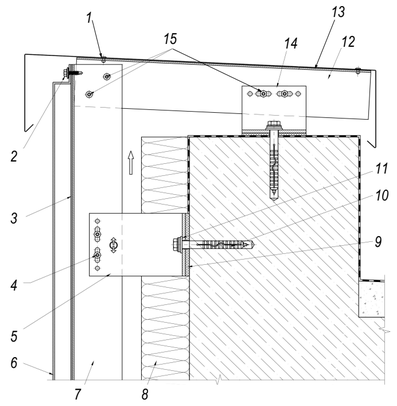

Узел 3.
Внутренний угол

1. утеплитель
2. термомосты М, ML, L, S
3. шайба D20
4. дюбель фасадный D10
5. кронштейны М, ML, L, S
6. винт самонарезающий 4,2х16 А2
7. каретка с винтом
8. кассетные панели
9. заклепка 5х12 А/А2
10. икля универсальная

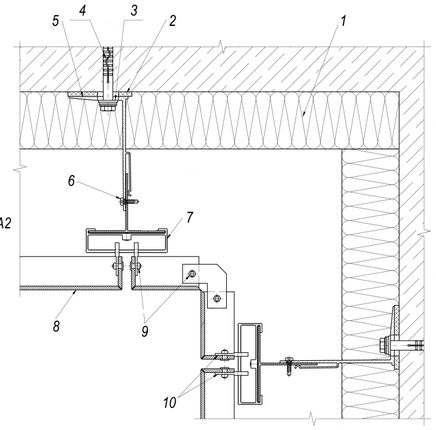

Узел 4.
Внешний угол

1. винт самонарезающий 4,2х16 А2
2. утеплитель
3. термомосты М, ML, L, S
4. шайба D20
5. дюбель фасадный
6. кронштейны М, ML, L, S
7. винт самонарезающий 4,2х16 А2, заклепка 5х10 А, А/2
8. икля универсальная
9. каретка с винтом
10. кассетные панели
11. усилитель угловой
12. заклепка 5х10 А, А/2
13. заклепка 5х12 А, А/2
14. Т профиль

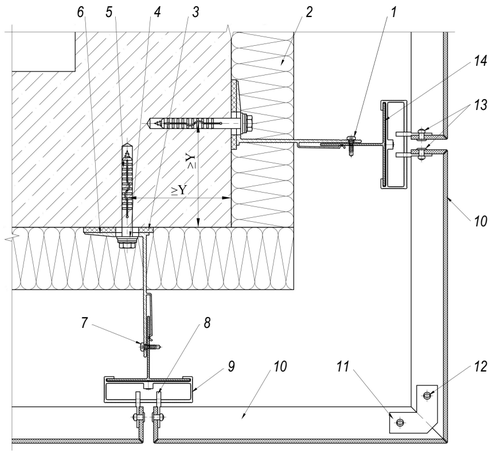

Параметры откосов из оцинкованной стали.

Наименование композитных панелей	Высота поперечного сечения выступа вдоль верхнего откоса А, мм	Вылет выступа вдоль верхнего откоса В, мм	Ширина поперечного сечения выступов вдоль боковых откосов Н, мм	Вылет выступов вдоль боковых откосов Д, мм
Alcotek FR	min 35	min 35	min 35	min 35
Alcotek FR plus	min 30	min 30	min 30	min 30

Примечание:

1. В качестве соединительных элементов между откосом и анкерами крепления к строительному основанию допускается применять сплошной крепежный элемент из оцинкованной стали толщиной не менее 0,8 мм с шагом крепления не более 400 мм, между откосом и вертикальным профилем допускается применять сплошной крепежный элемент из оцинкованной окрашенной стали толщиной не менее 0,8 мм с шагом направляющих.
2.

Данный чертеж не подлежит размножению или передаче другим организациям и лицам без согласия ООО "Арт Нуво"

						30.08.19 -АР
						Новое строительство многоэтажного гаража-стоянки по адресу: г. Москва, Коровинское шоссе, вл. 41А, корп. 1, корп. 2
изм.	кол.уч.	лист	№док	подпись	дата	
Архитектор		Ярмак Д.С.			02.20	стадия: Р; лист: 9; листов:
ГАП		Румянцев			02.20	
ГИП		Ярмак И.Л.			02.20	
Н.контр.					02.20	Узлы крепления фасадных панелей

ООО "Арт Нуво"

СОГЛАСОВАНО:

Взамен инв. N

Подпись и дата

Инв. N подл.

Разрез 1-1

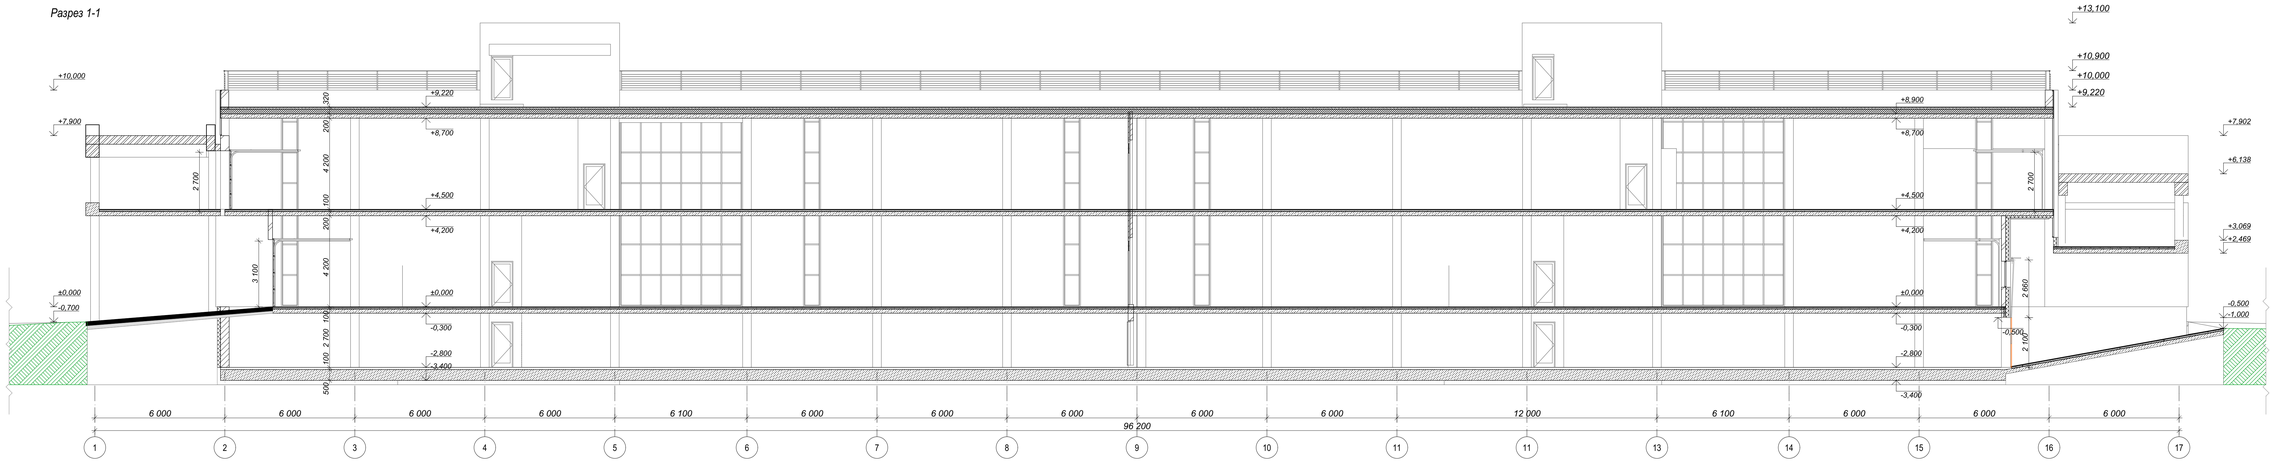

Разрез 2-2

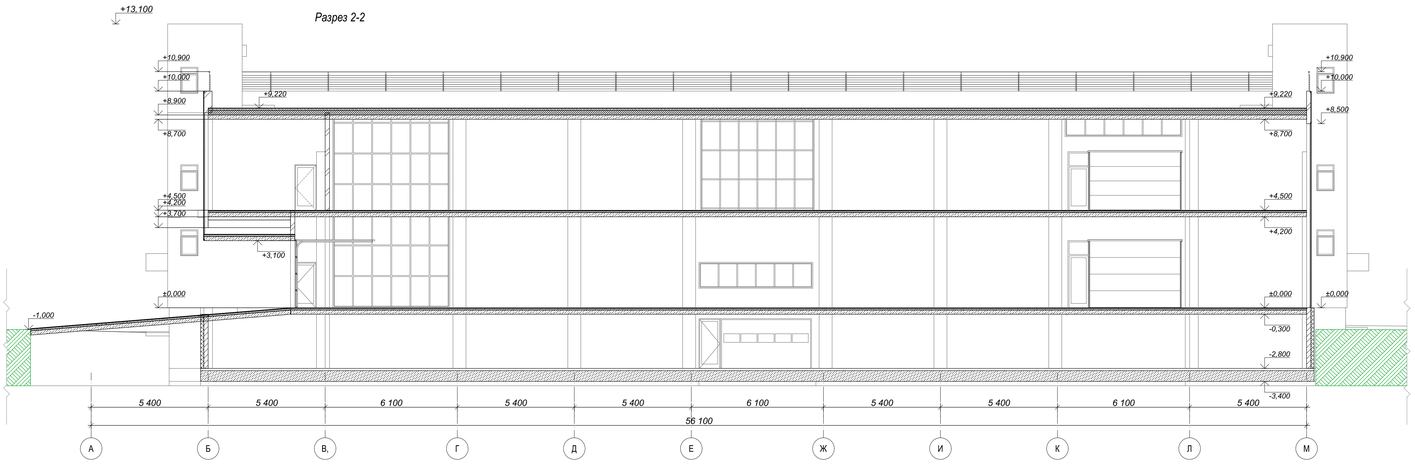

Разрез 3-3

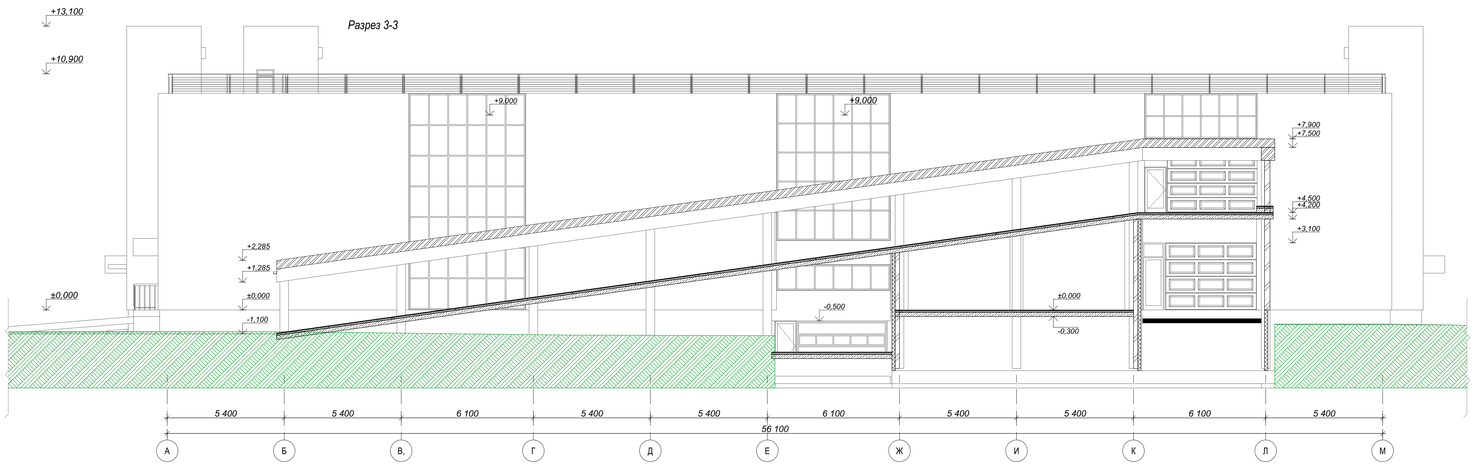

Разрез 4-4

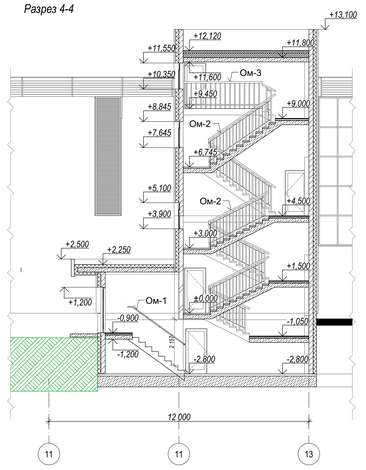

Разрез 5-5

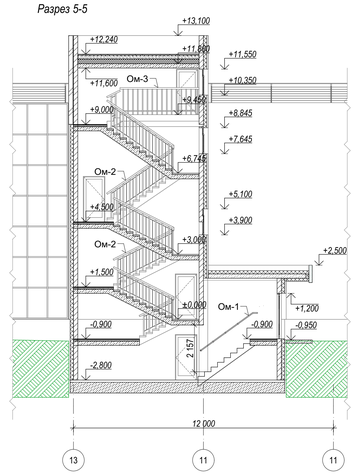

Разрез 7-7

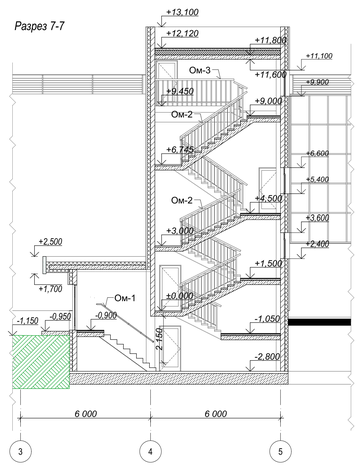

Разрез 6-6

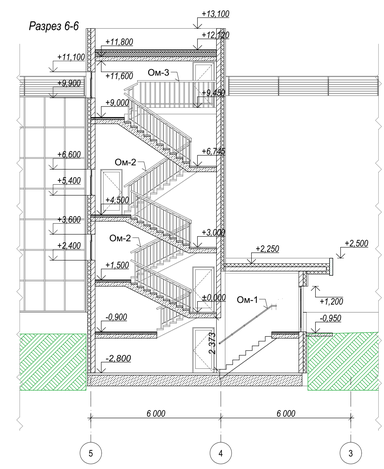

Данный чертеж не подлежит размножению или передаче другим организациям и лицам без согласия ООО "Арт Нуво"

						30.08.19 -АР	
						Новое строительство многоэтажного гаража-стоянки по адресу: г. Москва, Коровинское шоссе, вл. 41А, корп. 1, корп. 2	
изм.	кол.уч.	лист	№док	подпись	дата		
Архитектор		Ярмак Д.С.			02.20	стадия: Р	лист: 10	листов:
ГАП		Румянцев			02.20			
ГИП		Ярмак И.Л.			02.20			
Н.контр.					02.20	Разрезы 1-1, 2-2, 3-3, 4-4, 5-5, 6-6. М1:100	ООО "Арт Нуво"

СОГЛАСОВАНО

Инв. N подл. | Подпись и дата | Взамен инв. N

Марка витража	В-1	В-2	В-3	В-4	В-5	В-5*	В-6	В-7	В-8
Схема витража	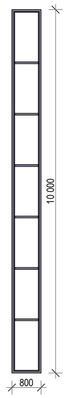	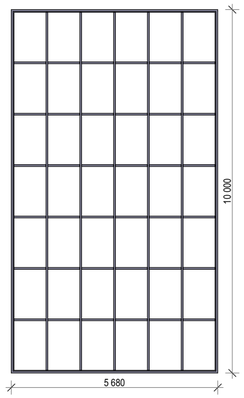	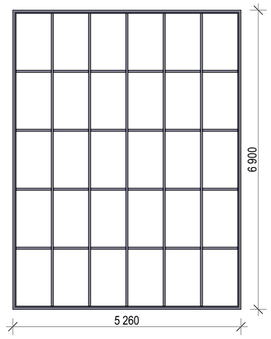	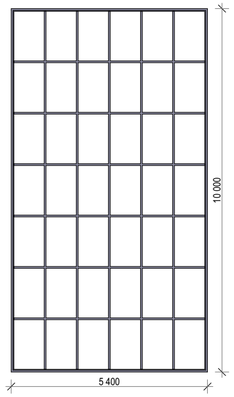	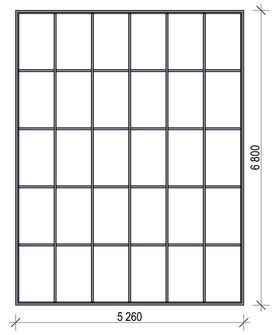	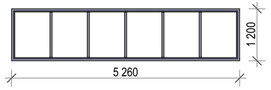	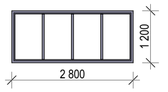	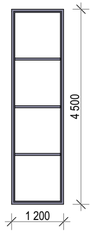	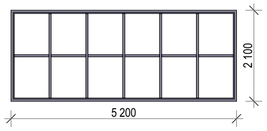
Размеры проема, ШхВ	800x10 000	5 680x10 000	5 260x6 900	5 400x10 000	5 260x6 800	5 260x1 200	2 800x1 200	1 200x4 500	5 200x2 100

Спецификация элементов заполнения дверных проемов

Поз.	Обозначение	Наименование	Размер проема	Кол-во	Примечание
Д-1	по ГОСТ 6629-88	ДГ 21-7	700x2 100	8	
Д-2	по ГОСТ 6629-88	ДГ 21-7 Л	700x2 100	6	
Д-3	по ГОСТ 31173-2003	ДСВ КППН 2 100-1 000	1 000x2 100	4	
Д-3*	по серии ДМ "ПУЛЬС"	ДПМ-Пульс-01/30К (EI-30)	1 000x2 100	10	
Д-4	по ГОСТ 31173-2003	ДСВ КПЛН 2 100-1 000	1 000x2 100	2	
Д-4*	по серии ДМ "ПУЛЬС"	ДПМ-Пульс-01/30К (EI-30) левая	1 000x2 100	20	
ДН-1	по ГОСТ 31173-2003	ДСН КППН 2 100-1 000	1 000x2 100	4	
ДН-2	поГОСТ 31173-2003	ДСН КПЛН 2 100-1 000	1 000x2 100	4	
ДН-3*	по серии ДМ "ПУЛЬС"	ДПМ-Пульс-01/30К (EI-30) правая наружняя	1 000x2 100	5	
ДН-3*	по серии ДМ "ПУЛЬС"	индивидуальная (EI-30) правая наружняя	1 000x2 700	1	см. схему
ДН-3**	по серии ДМ "ПУЛЬС"	ДПМ-Пульс-01/30К (EI-30) правая наружняя	1 000x2 300	3	
ДН-4*	по серии ДМ "ПУЛЬС"	ДПМ-Пульс-01/30К (EI-30) левая наружняя	1 000x2 100	3	
ДН-5*	по серии ДМ "ПУЛЬС"	индивидуальная (EI-30) правая наружняя	1 000x3 100	3	см. схему
ДН-6*	по серии ДМ "ПУЛЬС"	индивидуальная (EI-30) левая наружняя	1 000x3 100	1	см. схему

Спецификация элементов заполнения оконных проемов

Поз.	Обозначение	Наименование	Размер проема (ШхВ)	Кол-во	Примечание
ОК-1	ГОСТ 30674-99	ОП В2 800-1 200 (ШхВ)	800x1 200	4	
ОК-2	ГОСТ 30674-99	ОП В2 800-1 200 (ШхВ)	800x1 200	4	EI 30

Ведомость витражей

Поз.	Обозначение	Наименование	Размер проема (ШхВ)	Кол-во	Примечание
В-1	по ГОСТ 21519-2003	ОАК СПО В2 5 000x4 000 4М1-16-И4	800x10 000	15	
В-2	по ГОСТ 21519-2003	ОАК СПО В2 5 000x8500 4М1-16-И4	5 680x10 000	1	
В-2*	по ГОСТ 21519-2003	ОАК СПО В2 5 000x8500 4М1-16-И4	5 680x10 000	1	EI 30
В-3	по ГОСТ 21519-2003	ОАК СПО В2 5 000x4 000 4М1-16-И4	5 260x6 900	1	
В-3*	по ГОСТ 21519-2003	ОАК СПО В2 5 000x4 000 4М1-16-И4	5 260x6 900	1	EI 30
В-4	по ГОСТ 21519-2003	ОАК СПО В2 5 000x7 600 4М1-16-И4	5 400x10 000	2	
В-5	по ГОСТ 21519-2003	ОАК СПО В2 5 000x5 300 4М1-16-И4	5 260x6 800	2	
В-5*	по ГОСТ 21519-2003	ОАК СПО В2 5 000x5 300 4М1-16-И4	5 260x1 200	2	
В-6	по ГОСТ 21519-2003	ОАК СПО В2 3 000x1 200 4М1-16-И4	2 800x1 200	4	
В-7	по ГОСТ 21519-2003	ОАК СПО В2 1 200x4 500 4М1-16-И4	1 200x4 500	1	
В-8	по ГОСТ 21519-2003	ОАК СПО В2 5 000x5 300 4М1-16-И4	5 200x2 100	1	

Спецификация элементов заполнения въездных ворот

Поз.	Обозначение	Наименование	Размер проема	Кол-во	Примечание
ВВ-1	по ГОСТ 53303-2009	ВМ 2050x4500 (REI-150) сдвижные	4 500x2 050	3	---
ВВ-2	по ГОСТ 53303-2009	ВМ 3200x4500 (REI-150) сдвижные	4 500x3 200	6	
ВН-1	по ГОСТ 31174-2017	ВМ 2300x4500 секционные	4 200x2 300	3	
ВН-2	по ГОСТ 31174-2017	ВМ 3100x4200 секционные	4 200x3 100	5	
ВН-3	по ГОСТ 31174-2017	ВМ 2700x4200 секционные	4 200x2 700	2	

Марка вентрешетки	НЖР-1	НЖР-2
Схема вентрешетки	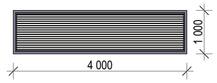	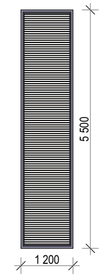
Размеры проема, ШхВ	4 000x1 000	1 200x5 500

ДН-5*/ДН-6*

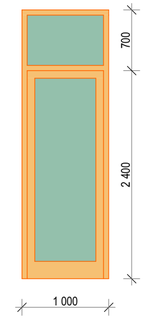

ОК-1

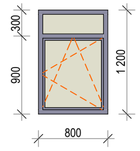

ОК-2

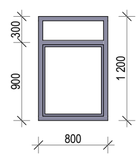

Примечания:

1. Окна, двери и витражи замаркированы на планах этажей.

2. Витражи выполнить из алюминиевого профиля по системе "ТАТПРОФ" или аналог, организациями, имеющими сертификат. Цвет покрытия по каталогу серый (RAL 7024).

3. Окна выполнить из ПВХ профиля по ГОСТ 30674-99 организациями, имеющими сертификат.

4. Подоконные доски выполнить из ПВХ плиты толщ. 30 мм.

5. Сливы окон (цвет белый RAL 9016) и витражей (цвет серый RAL 7024) выполнить из оцинкованной стали толщ. 0,5 мм.

6. Внутренние откосы оконных проемов - штукатурка с последующей покраской RAL 9016 цвет белый.

7. Схемы витражей и заполнение оконных проемов даны эскизно и уточняются фирмой-изготовителем после завершения кирпичной кладки по месту.

8. Монтажные швы узлов примыканий оконных, наружных дверных блоков и витражей к стеновым проемам выполнять по ГОСТ Р 52749-2007.

9. Предусмотреть в конструкции окон функцию микропроветривания.

10. Двери оборудовать устройствами самозакрывания и уплотнениями в притворах. Двери в серверную и электрощитовую- металлические (противопожарные; сертифицированные) с замками, не менее 0,6 часа предела огнестойкости .

11. Наружние ворота с остеклением, во всю ширину ворот, высотой 500мм, электроприводом, ДУ и и возможностью механического открывания, окрасить Ral 9007

12. Ворота внутренние ВН-2 подъемные вдоль фасада.

Данный чертеж не подлежит размножению или передаче другим организациям и лицам без согласия ООО "Арт Нуво"

изм.	кол.уч.	лист	№док	подпись	дата	30.08.19 -АР		
						Новое строительство многоэтажного гаража-стоянки по адресу: г. Москва, Коровинское шоссе, вл. 41А, корп. 1, корп. 2		
Архитектор		Ярмак Д.С.			02.20			
ГАП		Румянцев			02.20		стадия	лист	листов
ГИП		Ярмак И.Л.			02.20		Р	11	
						Спецификация элементов заполнения оконных, дверных проемов и витражей. Схемы окон и витражей	ООО "Арт Нуво"		
Н.контр.					02.20				

СОГЛАСОВАНО:

Взамен инв. N

Подпись и дата

Инв. N подл.

Ведомость отделки помещений на отм. -2,700

Поз.	Наименование	Полы		Стены				Потолок	
		Тип пола по экспл. полов	Площадь	Стены	Площадь	Вид плинтуса	Длина, п.м.	Отделка потолка	Площадь
0-01	Автостоянка №1	1	2 033,04	_Улучшенная отделка с покраской водно-дисперсной краской на латексной основе	1234,24	-	354,38	_Водоэмульсионная краска	2025,17
0-02	Автостоянка №2	1	2 112,29	_Улучшенная отделка с покраской водно-дисперсной краской на латексной основе	1342,90	-	384,92	_Водоэмульсионная краска	2103,26
0-03	Помещение хранения пожарного инвентаря	2	16,09	_Водоэмульсионная краска	52,50	Сапожок из керамогр. h=100	15,06	_Водоэмульсионная краска	15,77
0-04	Помещение хранения уборочного инвентаря	2	12,66	_Водоэмульсионная краска	51,14	Сапожок из керамогр. h=100	14,66	_Водоэмульсионная краска	12,35
0-05	Помещение хранения уборочного инвентаря	2	12,66	_Водоэмульсионная краска	51,14	Сапожок из керамогр. h=100	14,66	_Водоэмульсионная краска	12,35
0-06	Помещение хранения пожарного инвентаря	2	15,74	_Водоэмульсионная краска	51,96	Сапожок из керамогр. h=100	14,90	_Водоэмульсионная краска	15,43
0-07	Лестничная клетка Л5	2	19,50	_Улучшенная отделка с покраской водно-дисперсной краской на латексной основе	76,46	Сапожок из керамогр. h=100	21,40	_Водоэмульсионная краска	19,03
0-08	Лестничная клетка Л6	2	19,50	_Улучшенная отделка с покраской водно-дисперсной краской на латексной основе	76,66	Сапожок из керамогр. h=100	21,40	_Водоэмульсионная краска	19,03
0-09	Лестничная клетка Л7	2	19,31	_Улучшенная отделка с покраской водно-дисперсной краской на латексной основе	75,30	Сапожок из керамогр. h=100	21,00	_Водоэмульсионная краска	18,83
0-10	Лестничная клетка Л8	2	19,06	_Улучшенная отделка с покраской водно-дисперсной краской на латексной основе	73,94	Сапожок из керамогр. h=100	20,60	_Водоэмульсионная краска	18,59
			4 279,85 м²		3086,25		882,98		4259,81

Ведомость отделки помещений на отм. 0,000

Поз.	Наименование	Полы		Стены				Потолок	
		Тип пола по экспл. полов	Площадь	Стены	Площадь	Вид плинтуса	Длина, п.м.	Отделка потолка	Площадь
1-01	Автостоянка №3	4	1 958,67	_Улучшенная отделка с покраской водно-дисперсной краской на латексной основе	1039,13	-	338,98	_Водоэмульсионная краска	1950,99
1-02	Автостоянка №4	4	2 069,45	_Улучшенная отделка с покраской водно-дисперсной краской на латексной основе	1160,79	-	370,52	_Водоэмульсионная краска	2060,59
1-03	Помещение охраны, диспетчерская	3	29,44	_Улучшенная отделка с покраской водно-дисперсной краской на латексной основе	74,43	Плинтус пластиковый (ПВХ)	21,90	_Потолок типа ARMSTRONG	28,98
1-04	Помещение слабых токов	6	10,80	_Водоэмульсионная краска	48,43	Сапожок из керамогр. h=100	13,90	_Водоэмульсионная краска	10,50
1-05	Электрощитовая	6	20,95	_Водоэмульсионная краска	61,21	Сапожок из керамогр. h=100	17,66	_Водоэмульсионная краска	20,58
1-06	Насосная	5	62,64	_Водоэмульсионная краска	110,99	Сапожок из керамогр. h=100	32,30	_Водоэмульсионная краска	61,98
1-07	Помещение хранения пожарного инвентаря	6	12,55	_Водоэмульсионная краска	50,81	Сапожок из керамогр. h=100	14,60	_Водоэмульсионная краска	12,24
1-08	Помещение хранения пожарного инвентаря	6	12,55	_Водоэмульсионная краска	50,81	Сапожок из керамогр. h=100	14,60	_Водоэмульсионная краска	12,24
1-09	Помещение вентустановки	4	44,70	_Водоэмульсионная краска	103,30	Сапожок из керамогр. h=100	30,00	_Водоэмульсионная краска	44,07
1-10	Коридор	6	12,19	_Улучшенная отделка с покраской водно-дисперсной краской на латексной основе	58,90	Сапожок из керамогр. h=100	16,10	_Потолок типа ARMSTRONG	11,80
1-11	Санузел	5	4,53	_Керамическая глазурованная плитка	26,03	Сапожок из керамогр. h=100	7,12	_Потолок реечный алюминиевый	4,40
1-12	Санузел	5	4,53	_Керамическая глазурованная плитка	26,03	Сапожок из керамогр. h=100	7,12	_Потолок реечный алюминиевый	4,40
1-13	Комната хранения багажа	6	21,22	_Водоэмульсионная краска	74,43	Сапожок из керамогр. h=100	21,90	_Водоэмульсионная краска	20,66
1-14	Помещение вентустановки	4	58,83	_Водоэмульсионная краска	124,89	Сапожок из керамогр. h=100	36,74	_Водоэмульсионная краска	58,08
1-15	Коридор	6	12,23	_Улучшенная отделка с покраской водно-дисперсной краской на латексной основе	58,06	Сапожок из керамогр. h=100	15,70	_Потолок типа ARMSTRONG	11,84
1-16	Санузел МГН	5	4,53	_Керамическая глазурованная плитка	26,87	Сапожок из керамогр. h=100	7,52	_Потолок реечный алюминиевый	4,35
1-17	Санузел	5	4,53	_Керамическая глазурованная плитка	26,03	Сапожок из керамогр. h=100	7,12	_Потолок реечный алюминиевый	4,40
1-18	Лестничная клетка Л1	6	15,08	_Улучшенная отделка с покраской водно-дисперсной краской на латексной основе	53,34	Сапожок из керамогр. h=100	15,00	_Водоэмульсионная краска	14,74
1-19	Лестничная клетка Л2	6	15,08	_Улучшенная отделка с покраской водно-дисперсной краской на латексной основе	53,34	Сапожок из керамогр. h=100	15,00	_Водоэмульсионная краска	14,74
1-20	Лестничная клетка Л3	6	14,56	_Улучшенная отделка с покраской водно-дисперсной краской на латексной основе	51,98	Сапожок из керамогр. h=100	14,60	_Водоэмульсионная краска	14,22
1-21	Лестничная клетка Л4	6	14,56	_Улучшенная отделка с покраской водно-дисперсной краской на латексной основе	51,98	Сапожок из керамогр. h=100	14,60	_Водоэмульсионная краска	14,23
1-22	Холодная зона	4	10,64	_Водоэмульсионная краска	81,60	Сапожок из керамогр. h=100	24,00	_Водоэмульсионная краска	10,19
			4 414,26 .		3413,37		1056,98		4390,27

Ведомость отделки помещений на отм. +4,500

Поз.	Наименование	Полы		Стены				Потолок	
		Тип пола по экспл. полов	Площадь	Стены	Площадь	Вид плинтуса	Длина, п.м.	Отделка потолка	Площадь
2-01	Автостоянка №5	4	1 966,80	_Улучшенная отделка с покраской водно-дисперсной краской на латексной основе	1032,18	-	325,68	_Водоэмульсионная краска	1959,26
2-02	Автостоянка №6	4	2 104,03	_Улучшенная отделка с покраской водно-дисперсной краской на латексной основе	1098,28	-	346,40	_Водоэмульсионная краска	2095,94
2-03	Помещение хранения уборочного инвентаря	6	31,20	_Водоэмульсионная краска	73,07	Сапожок из керамогр. h=100	21,50	_Водоэмульсионная краска	30,75
2-04	Венткамера	5	4,64	_Водоэмульсионная краска	41,05	Сапожок из керамогр. h=100	12,70	_Водоэмульсионная краска	4,38
2-04	Венткамера	5	20,35	_Водоэмульсионная краска	74,09	Сапожок из керамогр. h=100	21,80	_Водоэмульсионная краска	19,85
2-05	Коридор	6	12,22	_Улучшенная отделка с покраской водно-дисперсной краской на латексной основе	59,02	Сапожок из керамогр. h=100	16,06	_Потолок типа ARMSTRONG	11,83
2-06	Санузел МГН	5	4,53	_Керамическая глазурованная плитка	26,87	Сапожок из керамогр. h=100	7,52	_Потолок реечный алюминиевый	4,35
2-07	Санузел	5	4,53	_Керамическая глазурованная плитка	26,03	Сапожок из керамогр. h=100	7,12	_Потолок реечный алюминиевый	4,40
2-08	Бухгалтерия	3	19,95	_Улучшенная отделка с покраской водно-дисперсной краской на латексной основе	52,35	Плинтус пластиковый (ПВХ)	17,50	_Потолок типа ARMSTRONG	19,59
2-09	Секретариат	3	28,04	_Улучшенная отделка с покраской водно-дисперсной краской на латексной основе	69,82	Плинтус пластиковый (ПВХ)	20,20	_Потолок типа ARMSTRONG	27,61
2-10	Дирекция	3	31,04	_Улучшенная отделка с покраской водно-дисперсной краской на латексной основе	73,07	Плинтус пластиковый (ПВХ)	21,50	_Потолок типа ARMSTRONG	30,62
2-11	Помещение хранения пожарного инвентаря	6	11,61	_Водоэмульсионная краска	49,31	Сапожок из керамогр. h=100	14,16	_Водоэмульсионная краска	11,30
2-12	Помещение хранения пожарного инвентаря	6	11,26	_Водоэмульсионная краска	49,08	Сапожок из керамогр. h=100	14,09	_Водоэмульсионная краска	10,95
2-13	Коридор	6	13,31	_Улучшенная отделка с покраской водно-дисперсной краской на латексной основе	58,37	Сапожок из керамогр. h=100	15,60	_Водоэмульсионная краска	12,93
2-14	Санузел	5	4,53	_Керамическая глазурованная плитка	26,03	Сапожок из керамогр. h=100	7,12	_Потолок реечный алюминиевый	4,40
2-15	Санузел	5	4,53	_Керамическая глазурованная плитка	26,03	Сапожок из керамогр. h=100	7,12	_Потолок реечный алюминиевый	4,40
2-16	Помещение хранения уборочного инвентаря	6	30,78	_Водоэмульсионная краска	65,27	Сапожок из керамогр. h=100	21,30	_Водоэмульсионная краска	30,34
2-17	Венткамера	5	4,56	_Водоэмульсионная краска	41,05	Сапожок из керамогр. h=100	12,70	_Водоэмульсионная краска	4,31
2-17	Венткамера	5	21,43	_Водоэмульсионная краска	81,98	Сапожок из керамогр. h=100	24,12	_Водоэмульсионная краска	20,88
2-18	Лестничная клетка Л1	6	15,08	_Улучшенная отделка с покраской водно-дисперсной краской на латексной основе	53,34	Сапожок из керамогр. h=100	15,00	_Водоэмульсионная краска	14,74
2-19	Лестничная клетка Л2	6	15,08	_Улучшенная отделка с покраской водно-дисперсной краской на латексной основе	53,34	Сапожок из керамогр. h=100	15,00	_Водоэмульсионная краска	14,74
2-20	Лестничная клетка Л3	6	14,56	_Улучшенная отделка с покраской водно-дисперсной краской на латексной основе	51,98	Сапожок из керамогр. h=100	14,60	_Водоэмульсионная краска	14,22
2-21	Лестничная клетка Л4	6	14,56	_Улучшенная отделка с покраской водно-дисперсной краской на латексной основе	51,98	Сапожок из керамогр. h=100	14,60	_Водоэмульсионная краска	14,23
			4 388,62 .		3233,58		993,38		4366,02

Указания по внутренней отделке помещений.

1.Углы колонн в помещениях австостоянки защитить мет. уголком 75 х75 на h-1200 мм и окрасить в контрастные цвета Ral 1018 (желтый) и Ral 9017 (черный) см. рис 1.- всего 734 п.м.

2. Во входных тамбурах, коридорах, лестничных клетках выполнить сапожок высотой 100 мм из керамогранита.

3. Площади помещений подсчитаны с учетом толщин отделки поверхностей стен и перегородок на уровне пола.

4. Короба коммуникаций обшить по месту влагостойким ГВЛ (ГОСТ 6266-97) по металлическому каркасу после монтажа коммуникаций.

5. Внутренние откосы окон выполнить по сетке с перфорированными уголками.

6. На путях эвакуации применить материалы с пожарной опасностью не выше, чем:

КМ0 - для отделки стен, потолков и заполнения подвесных потолков в вестибюлях, лестничных клетках, лифтовых холлах;

КМ1 - для отделки стен, потолков и заполнения подвесных потолков в общих коридорах, холлах и фойе;

КМ1 - для покрытий пола в вестибюлях, лестничных клетках, лифтовых холлах;

КМ2 - для покрытий пола в общих коридорах, холлах и фойе.

7. Каркасы подвесных потолков в помещениях и на путях эвакуации следует выполнять из негорючих материалов.

8. По окрашиваемым потолкам выполнить сплошное выравнивание из сухих растворных смесей толщ. 10 мм.

9. Выполнить высококачественную штукатурку поверхностей стен из кирпича цементным раствором толщ. 20 мм.

10. Выполнить сплошное выравнивание внутренних поверхностей стен из монолитного железобетона сухими растворными смесями толщ. 10 мм.

11. Перед нанесением каждого отделочного слоя поверхность обработать грунтовкой для бетона и штукатурки.

12. Наружные двери и двери в технические помещения металлические с порошковым окрашиванием по ГОСТ 31173-2003. Противопожарные двери – по ГОСТ 53307-2009.

13. Расход отделочных материалов уточнить по месту.

Рис 1.

Уголок на углах колонн

Данный чертеж не подлежит размножению или передаче другим организациям и лицам без согласия ООО "Арт Нуво"

изм.	кол.уч.	лист	№док	подпись	дата	30.08.19 -АР		
						Новое строительство многоэтажного гаража-стоянки по адресу: г. Москва, Коровинское шоссе, вл. 41А, корп. 1, корп. 2		
Архитектор		Ярмак Д.С.			02.20		стадия	лист	листов
ГАП		Румянцев			02.20		Р	12	
ГИП		Ярмак И.Л.			02.20				
						Ведомость отделки помещений	ООО "Арт Нуво"		
Н.контр.					02.20				

СОГЛАСОВАНО:

Взамен инв. N

Подпись и дата

Инв. N подл.

Экспликация полов			
Тип пола	Схема или тип пола по серии	Данные элементов пола	Площадь, м2
1	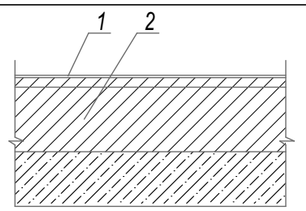	1. Наливной пол на основе полиуретановых покрытий в составе: - матовый полиуретановый лак - базовый полимерный слой - эпоксидный грунт 2. бетонная подготовка В10 -180мм Основание - фундаментная плита	4 145,33
2	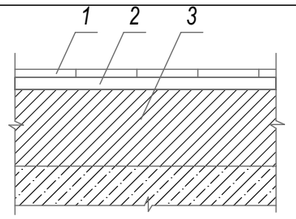	1. Керамогранитная плитка по клеевому слою -15 мм 2. Цементно-песчаная стяжка М150 армированная сеткой Ø4 Вр-I-150/Вр-I-150 -35 мм 3. Цементно-песчаная стяжка М 150 -150мм Основание - фундаментная плита	134,52
3	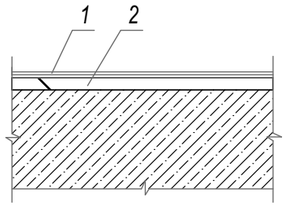	1. Линолеум гомогенный, коммерческий, уложенный по технологии фирмы изготовителя -2 мм 2 .Выравнивающий слой наливного полимерцементного самонивелирующегося состава -18 мм Основание - плита перекрытия	108,47
4	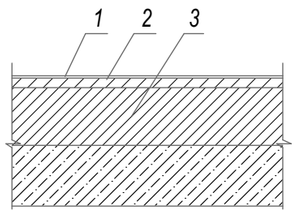	1. Наливной пол на основе полиуретановых покрытий в составе: - матовый полиуретановый лак - базовый полимерный слой - эпоксидный грунт 2. стяжка из цем/песч. раствора марки М150-20мм 3. бетонная подготовка В7,5 -200мм Основание - плита перекрытия	8 213,12
5	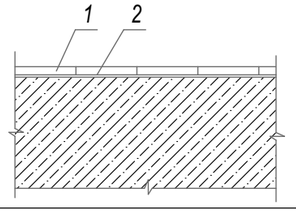	1. Керамогранитная плитка по клеевому слою -15 мм 2. Оклеечная гидроизоляция Основание - плита перекрытия	149,86
6	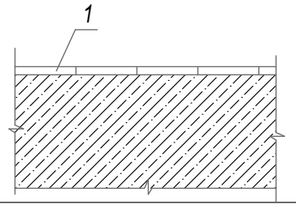	1. Керамогранитная плитка по клеевому слою -20 мм Основание - плита перекрытия	331,43

Примечание:

1. Устройство полов производить в соответствии с требованиями СНиП 3.04.01-87 "Изоляционные и отделочные покрытия".

2. Ступени лестничных маршей и промежуточных площадок облицевать керамогранитом с противоскользящей насечкой, с завальцованным краем

3. При большой площади поверхности пола стяжка выполняется участками до 30 кв.м. с устройством деформационных швов.

4. Керамогранитная плитка ESTIMA ST01- с шероховатой поверхностью.

5. Расход керамогранита принять с 5% запасом на бой

6. К устройству чистого пола приступить после прокладки всех коммуникаций и установки оборудования, а так же перегородок.

7. Уровень чистого пола в сан.узлах выполнить на 20мм ниже пола примыкающих помещений.

Данный чертеж не подлежит размножению или передаче другим организациям и лицам без согласия ООО "Арт Нуво"

						30.08.19 -АР		
						Новое строительство многоэтажного гаража-стоянки по адресу: г. Москва, Коровинское шоссе, вл. 41А, корп. 1, корп. 2		
изм.	кол.уч.	лист	№док	подпись	дата			
Архитектор		Ярмак Д.С.			02.20		стадия	лист	листов
ГАП		Румянцев			02.20		Р	13	
ГИП		Ярмак И.Л.			02.20				
						Экспликация полов	ООО "Арт Нуво"		
Н.контр.					02.20				

Схема наружних металлических ограждений

Поз.	Наименование	Высота (h), мм	Расход, п.м.	Схема
ОГ-1	ПН __.12 Р ГОСТ 25772-83	1200	15,2	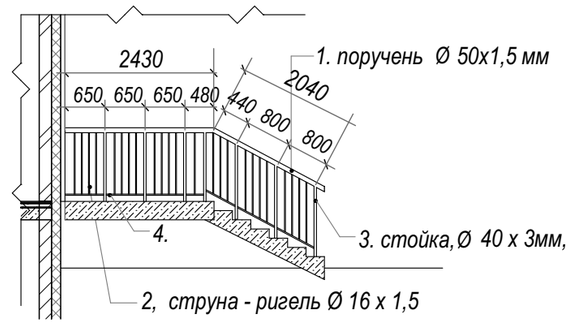
ОГ-2	КП __.12 Р ГОСТ 25772-83	900	270,8	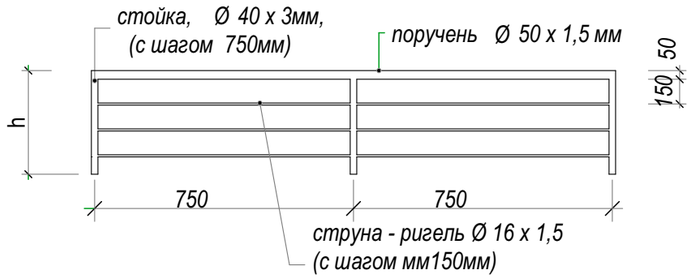

Спецификация к схеме внутренних металлических элементов ограждений

Марка Поз.	Название элемента ограждения	Наименование	Кол.	Кол. метров
Ог-1 (2 шт)				
1	Поручень	труба D 50, L - 4,47м	1	4,47
2	Вертикальный элемент (струна)	ригель 16х1,5 L -0,85м	24	20,4
3	Стойка	труба D 40,L-1,1м	7	7,7
4	Горизонтальный элемент	ригель 16х1,5 L -4,47м	1	4,47
Ог-2				
1	Поручень	труба D 50, L - 256,35 п.м.	1	256,35
2	Горизонтальный элемент (струна)	ригель 16х1,5 L -769,05 п.м.	1	769,05
3	Стойка	труба D 40,L-0,9 м	342	307,8

Примечания:

1. *Устройство и изготовление ограждений выполнить специализированной организацией.*
2. *Поручень- труба полированная нержавейка, стойки и ригели окрасить молотковой эмалью (шагрень).*
3. *Размеры ограждений и опорных устройств уточнить по месту фирмой-изготовителем.*

Данный чертеж не подлежит размножению или передаче другим организациям и лицам без согласия ООО "Арт Нуво"

						30.08.19 -АР		
						Новое строительство многоэтажного гаража-стоянки по адресу: г. Москва, Коровинское шоссе, вл. 41А, корп. 1, корп. 2		
изм.	кол.уч.	лист	№док	подпись	дата			
Архитектор		Ярмак Д.С.			02.20		стадия	лист	листов
ГАП		Румянцев			02.20		Р	14	
ГИП		Ярмак И.Л.			02.20				
						Ограждения наружние	ООО "Арт Нуво"		
Н.контр.					02.20				

Схема внутренних элементов металлических ограждений

Поз.	Наименование	Высота (h), мм	Расход, п.м.	Схема
Ом-1	ГОСТ 25772-83	1200	12,8	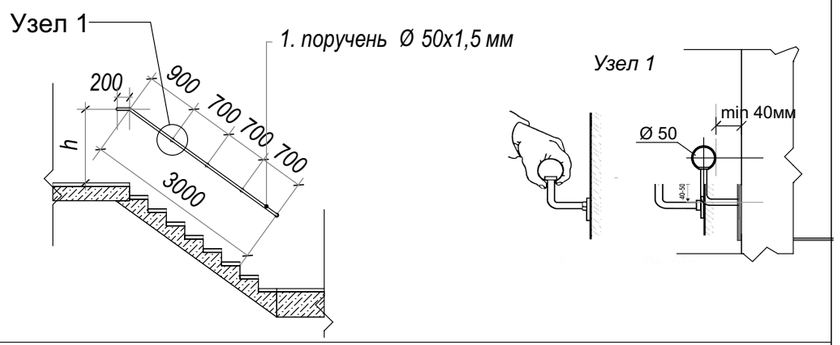
Ом-2	ГОСТ 25772-83	1200	270,8	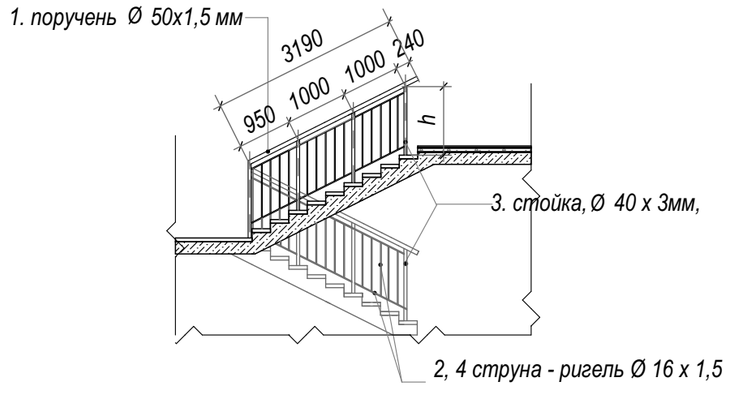
Ом-3	ГОСТ 25772-83	1200	14,56	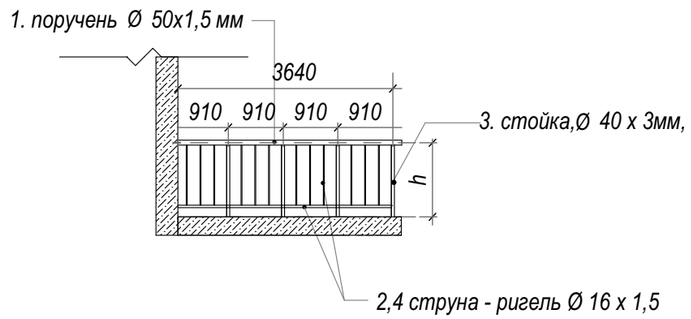

Спецификация к схеме внутренних металлических элементов ограждений

Марка Поз.	Название элемента ограждения	Наименование	Кол.	Кол. метров
Ом-1 (4 шт)				
1	Поручень	труба D 50, L- 3.2м	1	3,2
2	Элемент крепления к стене	см. Узел 1	5	-
Ом-2 (24 шт)				
1	Поручень	труба D 50, L - 3,19м	1	3,19
2	Вертикальный элемент (струна)	ригель 16х1,5 L -0,85м	14	11,9
3	Стойка	труба D 40,L-1,1м	4	4,4
4	Горизонтальный элемент	ригель 16х1,5 L -3,19м	2	6,38
Ом-3 (4 шт)				
1	Поручень	труба D 50, L - 3,64м	1	3,64
2	Вертикальный элемент (струна)	ригель 16х1,5 L -0,85м	12	10,2
3	Стойка	труба D 40,L-1,1м	4	4,4
4	Горизонтальный элемент	ригель 16х1,5 L -3,64м	2	7,28

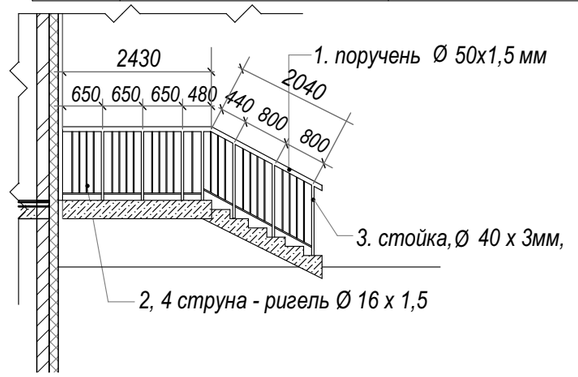

Примечания:

1. *Устройство и изготовление ограждений выполнить специализированной организацией.*
2. *Поручень- труба полированная нержавейка, стойки и ригели окрасить молотковой эмалью (шагрень).*
3. *Размеры ограждений и опорных устройств уточнить по месту фирмой-изготовителем.*

Данный чертеж не подлежит размножению или передаче другим организациям и лицам без согласия ООО "Арт Нуво"

изм.	кол.уч.	лист	№док	подпись	дата	30.08.19 -АР			
						Новое строительство многоэтажного гаража-стоянки по адресу: г. Москва, Коровинское шоссе, вл. 41А, корп. 1, корп. 2			
Архитектор		Ярмак Д.С.			02.20		стадия	лист	листов
ГАП		Румянцев			02.20		Р	15	
ГИП		Ярмак И.Л.			02.20				
						Ограждения внутренние	ООО "Арт Нуво"		
Н.контр.					02.20				